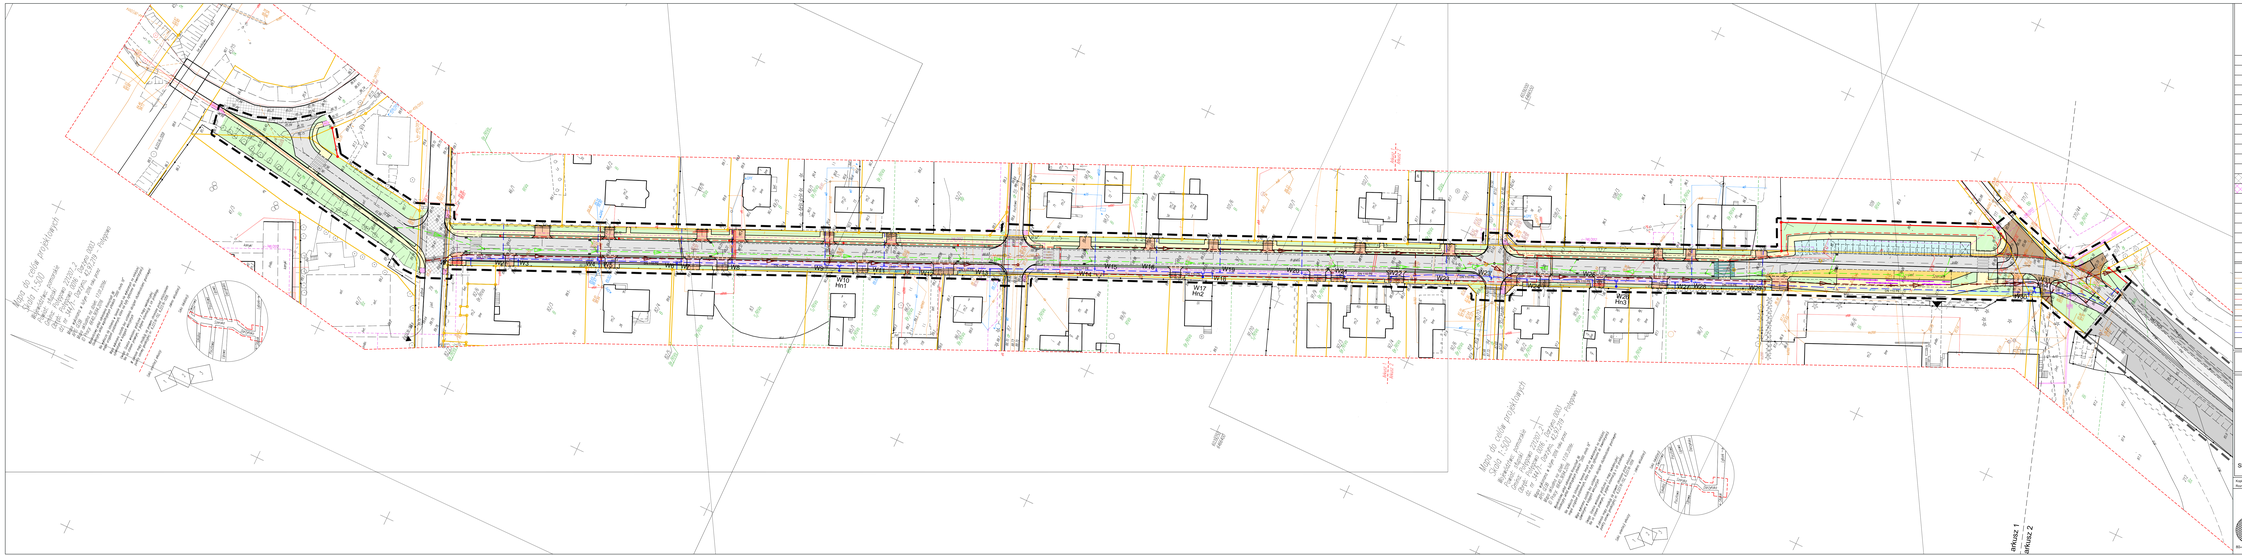

	OZNACZENIA GRAFICZNE	
	droga o nawierzchni asfaltowej	
	zjazdy na posesje z kostki betonowej	
	chodniki z kostki betonowej	
	miejsca parkingowe z kostki betonowej	
	zatrawienie	
	ciąg pieszo - rowerowy o nawierzchni asfaltowej	
	zatoka autobusowa z kostki brukowej	
	wyniesione przejście dla pieszych z kostki betonowej	
	droga z kostki betonowej	
	skarpa zatrawiona i umocniona geokratą	
	odtworzenie nawierzchni asfaltowej	
	istniejąca droga o nawierzchni asfaltowej	
	istniejący chodnik	
	tablicy oświetleniowe istn. po przestawieniu / proj.	
	wpusty uliczne	
	granice opracowania	
	granice działek	
	działki do wydzielenia	
	drzewa istniejące / drzewa do wycinki	

	WYKAZ UZBROJENIA		
kd	kanalizacja deszczowa		
g	sieć gazowa		
e	sieć elektryczna i oświetleniowa		istn.
t	sieć teletechniczna		
ks	sieć kanalizacji sanitarnej		
w	sieć wodociągowa		
ISTN.		demontaż	PROJ.

Oznaczenia graficzne

SKALA 1:500

Kopiowanie lub rozpowszechnianie całości lub fragmentów niniejszej dokumentacji bez pisemnej zgody firmy "Organizacja Studio" Sp. z o.o. stanowi naruszenie praw autorskich osobistych i majątkowych i może być ścigane na podstawie ustawy o prawie autorskim i prawach pokrewnych.

ORGANIZACJA STUDIO Sp. Z O.O.	PROJEKTANT	Tomasz Kowalczyk upr. do projektowania bez ograniczeń w drogownictwie		Data 06.2018 r.	Branża sanit.
	OPRACOWAŁ				
	SPRAWDZIŁ				
80-420 Gdańsk, ul.Wiercieselska 27	OBIEKT	ul. Pl. Jana III Sobieskiego, ul. Szeroka, ul. Ogrodowa			
	UMOWA 17/18/11/15 2003/02/18	ROZBUDOWA DROGI GMINNEJ W POTĘGOWIE TJ. OD DROGI KRAJOWEJ NR 16 - UL. SZEROKA - DO DROGI POWIATOWEJ NR 1176G PROJEKT WYKONAWCZY SIECI WODOCIĄGOWEJ - ETAP I		TOM 0.1.B./17/18-11-15 / 2003/02/18	
	SKALA 1:500	PLAN SITUACYJNY			W-1

PROJEKT WYKONAWCZY SIECI WODOCIĄGOWEJ - ETAP I

ROZBUDOWA DROGI GMINNEJ W POTĘGOWIE TJ. OD DROGI KRAJOWEJ NR 6 - UL. SZEROKA - DO DROGI POWIATOWEJ NR 1176G