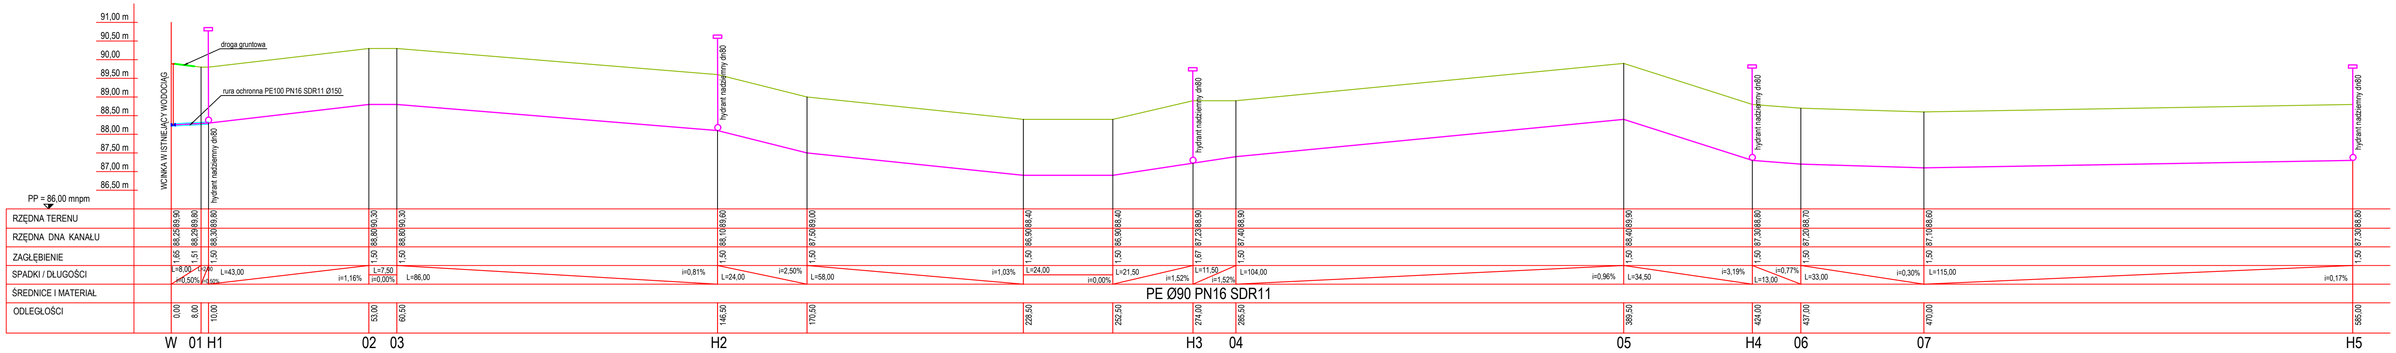

PROJEKT:	JEDNOSTKA PROJEKTOWA:
ROZBUDOWA SIECI WODOCIĄGOWEJ W POTĘGOWIE "ZA TORAMI"	PROJEKTOWANIE I NADZÓR mgr inż. Juliusz Bernat 76-200 Słupsk,ul.Wicdkowica 28 tel. (+48) 694 744 876 e-mail: juliuszbernat@wp.pl
ADRES: Potęgowo, gmina Potęgowo, dz. nr 13, 24, 25/5, 25/11, 25/19, 26, 27, 29	
TYTUŁ RYSUNKU: Profil sieci wodociągowej	AUTOR: mgr inż. JULIUSZ BERNAT upr. sanitarne BKIIF 7342/378/94 — PODPIS:
RYS.: **02** — SKALA: 1:100/1000 — DATA: 06.2019	SPRAWDZIŁ: mgr inż. ZENOBIUSZ BOSKO upr. sanitarne bez ograniczeń UAN/8346/291/89 i AN/39/79 — PODPIS: