

PROJEKTOWANIE I NADZÓR

76-200 SŁUPSK UL.WŁODKOWICA 28 TEL. (48) 694 744 876

NIP 839-144-39-28 REGON 771588708

PROJEKT BUDOWLANY REMONT BUDYNKU ŚWIETLICY WIEJSKIEJ

INWESTOR: **Gmina Potęgowo**
ADRES INWESTORA: **76-230 Potęgowo, ul. Kościuszki 5**
ADRES OBIEKTU: **dz. nr 110, obręb Dąbrówno, gmina Potęgowo**

OŚWIADCZENIE

Na podstawie art. 20, pkt. 4 ustawy z dnia 7 lipca 1994r – Prawo budowlane (Dz.U. 1994 nr 89 poz. 414 z późniejszymi zmianami) niniejszym oświadczam, że niniejszy projekt budowlany został wykonany zgodnie z treścią zlecenia, obowiązującymi przepisami techniczno – budowlanymi i zasadami wiedzy technicznej oraz jest kompletny z punktu widzenia celu jakiemu ma służyć.

Opracował:
mgr inż. Juliusz Bernat
GP/III/7342/1032/91

SŁUPSK, styczeń 2021

ZAWARTOŚĆ OPRACOWANIA

1. Strona tytułowa	s. 1
2. Zawartość opracowania	s. 2
3. Opis techniczny	s. 3 – 4
4. Stwierdzenie przygotowania, zaświadczenie z Izby	s. 5 – 6
5. Część graficzna:	
- rys. nr 01	- Lokalizacja budynku objętego opracowaniem
- rys. nr 02	- Rzut przyziemia
- rys. nr 03	- Elewacje

OPIS TECHNICZNY

Do projektu remontu budynku świetlicy wiejskiej.

I. Podstawa opracowania

- Umowa zawarta z Inwestorem
- Wizja lokalna
- Uzgodnienia z inwestorem
- Obowiązujące przepisy i normy

II. Opis lokalizacji

Budynek świetlicy wiejskiej położony jest w miejscowości Dąbrówno, na działce nr 110 w gminie Potęgowo.

III. Opis budynku

Budynek świetlicy wiejskiej niepodpiwniczony, przekryty dachem dwuspadowym. Budynek posiada nieocieplony fragment elewacji – cokół.



Świetlica wiejska w Dąbrównie – widok z zewnątrz, elewacja północna i zachodnia

IV. Zakres opracowania

1. Ocieplenie fragmentu elewacji

Wykonać ocieplenie elewacji – cokołu na wszystkich ścianach zewnętrznych budynku. Powierzchnia do ocieplenia 14,5 m².

Elewacja północna	- wysokość do ocieplenia 26 cm, długość 1020 cm.
Elewacja południowa	- wysokość do ocieplenia 38 cm, długość 1020 cm.
Elewacja wschodnia	- wysokość do ocieplenia 30 cm, długość 1250 cm.
Elewacja zachodnia	- wysokość do ocieplenia 30 cm, długość 1250 cm.

Ocieplenie wykonać styropianem grafitowym gr. 10 cm. Pokryć tynkiem cienkowarstwowym silikonowym w kolorze grafitowym lub ciemno szarym.



Cokół od strony południowej i zachodniej

2. Wykończenie ścian wewnętrznych

Wykonać gładzie na uszkodzonych powierzchniach ścian (5% powierzchni ścian). Pomalować sufity 2x farbą emulsyjną w kolorze białym oraz ściany 2x farbą lateksową na kolor uzgodniony z Inwestorem. Prace przeprowadzić we wszystkich pomieszczeniach.



Sala świetlicy – fragment wnętrza

Opracował:
mgr inż. Juliusz Bernat
GP/III/7342/1032/91

URZĄD WOJEWÓDZKI
w SŁUPSKU

GP.III.7342/1032/91

Słupsk, dnia 28.02 19 91 r.

STWIERDZENIE PRZYGOTOWANIA ZAWODOWEGO

do pełnienia samodzielnych funkcji technicznych w budownictwie

Na podstawie § 4 ust. 2 i § 7 i § 13 ust. 1 pkt 2 § 6 ust. 3 rozporządzenia Ministra Gospodarki Terenowej i Ochrony Środowiska z dnia 20 lutego 1975 r. w sprawie samodzielnych funkcji technicznych w budownictwie (Dz. U. Nr 8, poz. 46) stwierdza się, że

Obywatel Juliusz Artur Bernat
(wymienić imię — imiona i nazwisko)

magister inżynier budownictwa
(wymienić tytuł zawodowy)

urodzony dnia 24.05.1952 roku w Barcino
posiada przygotowanie zawodowe upoważniające do wykonywania samodzielnej funkcji

projektanta w specjalności konstrukcyjno-budowlanej
(określić rodzaj funkcji)

(określić rodzaj specjalności techniczno-budowlanej / lub specjalności zawodowej)

Obywatel: Juliusz Artur Bernat jest upoważniony do:
(imię — imiona i nazwisko)

1. do sporządzania projektów w zakresie rozwiązań konstrukcyjno-budowlanych budynków oraz innych budowli z wyłączeniem linii, węzłów i stacji kolejowych, dróg oraz lotniskowych dróg startowych i manipulacyjnych, mostów, budowli hydrotechnicznych i melioracji wodnych
2. do sporządzania w budownictwie osób fizycznych projektów w zakresie rozwiązań architektonicznych:
 - a/ budynków inwentarskich i gospodarczych, adaptacji projektów typowych i powtarzalnych innych budynków oraz sporządzania planów zagospodarowania działki związanych z realizacją tych budynków
 - b/ budowli nie będących budynkami.

Otrzymuje:

Juliusz Artur Bernat
(strona)



Z up. WOJEWODY
inż. Hanna Kostrzeva
Dyrektor Wydziału
Gospodarki Przestrzennej

(podpis z podaniem imienia, nazwiska i stanowiska)



Zaświadczenie

o numerze weryfikacyjnym:

POM-WPT-NCF-D9R *

Pan Juliusz Bernat o numerze ewidencyjnym POM/BO/0213/01

adres zamieszkania ul. Włodkowica 28, 76-200 Słupsk

jest członkiem Pomorskiej Okręgowej Izby Inżynierów Budownictwa i posiada wymagane ubezpieczenie od odpowiedzialności cywilnej.

Niniejsze zaświadczenie jest ważne od 2021-01-01 do 2021-12-31.

Zaświadczenie zostało wygenerowane elektronicznie i opatrzone bezpiecznym podpisem elektronicznym weryfikowanym przy pomocy ważnego kwalifikowanego certyfikatu w dniu 2020-12-21 roku przez:

Franciszek Rogowicz, Przewodniczący Rady Pomorskiej Okręgowej Izby Inżynierów Budownictwa.

(Zgodnie art. 5 ust 2 ustawy z dnia 18 września 2001 r. o podpisie elektronicznym (Dz. U. 2001 Nr 130 poz. 1450) dane w postaci elektronicznej opatrzone bezpiecznym podpisem elektronicznym weryfikowanym przy pomocy ważnego kwalifikowanego certyfikatu są równoważne pod względem skutków prawnych dokumentom opatrzonym podpisami własnoręcznymi.)

* Weryfikację poprawności danych w niniejszym zaświadczeniu można sprawdzić za pomocą numeru weryfikacyjnego zaświadczenia na stronie Polskiej Izby Inżynierów Budownictwa www.piib.org.pl lub kontaktując się z biurem właściwej Okręgowej Izby Inżynierów Budownictwa.



Poświadcza się, zgodność niniejszej kopii z treścią materiału
państwowego zasobu geodezyjnego i kartograficznego

Organ prowadzący państwowy
zasób geodezyjny i kartograficzny

STAROSTA SŁUPSKI

Nazwa materiału zasobu

MAPA ZASADNICZA

Identyfikator ewidencyjny
materiału zasobu

WYDRUK Z BAZY

Data wykonania kopii

2020.11.23

Imię, nazwisko i podpis osoby
reprezentującej organ

z up. STAROSTY

Województwo: pomorskie

Powiat: słupski


Jednostka ewidencyjna: 221207_2, Potęgowo


Obręb: 0004, Dąbrówno

MAPA ZASADNICZA

obr. Dąbrówno 0004: dz. 110


SKALA 1:1000

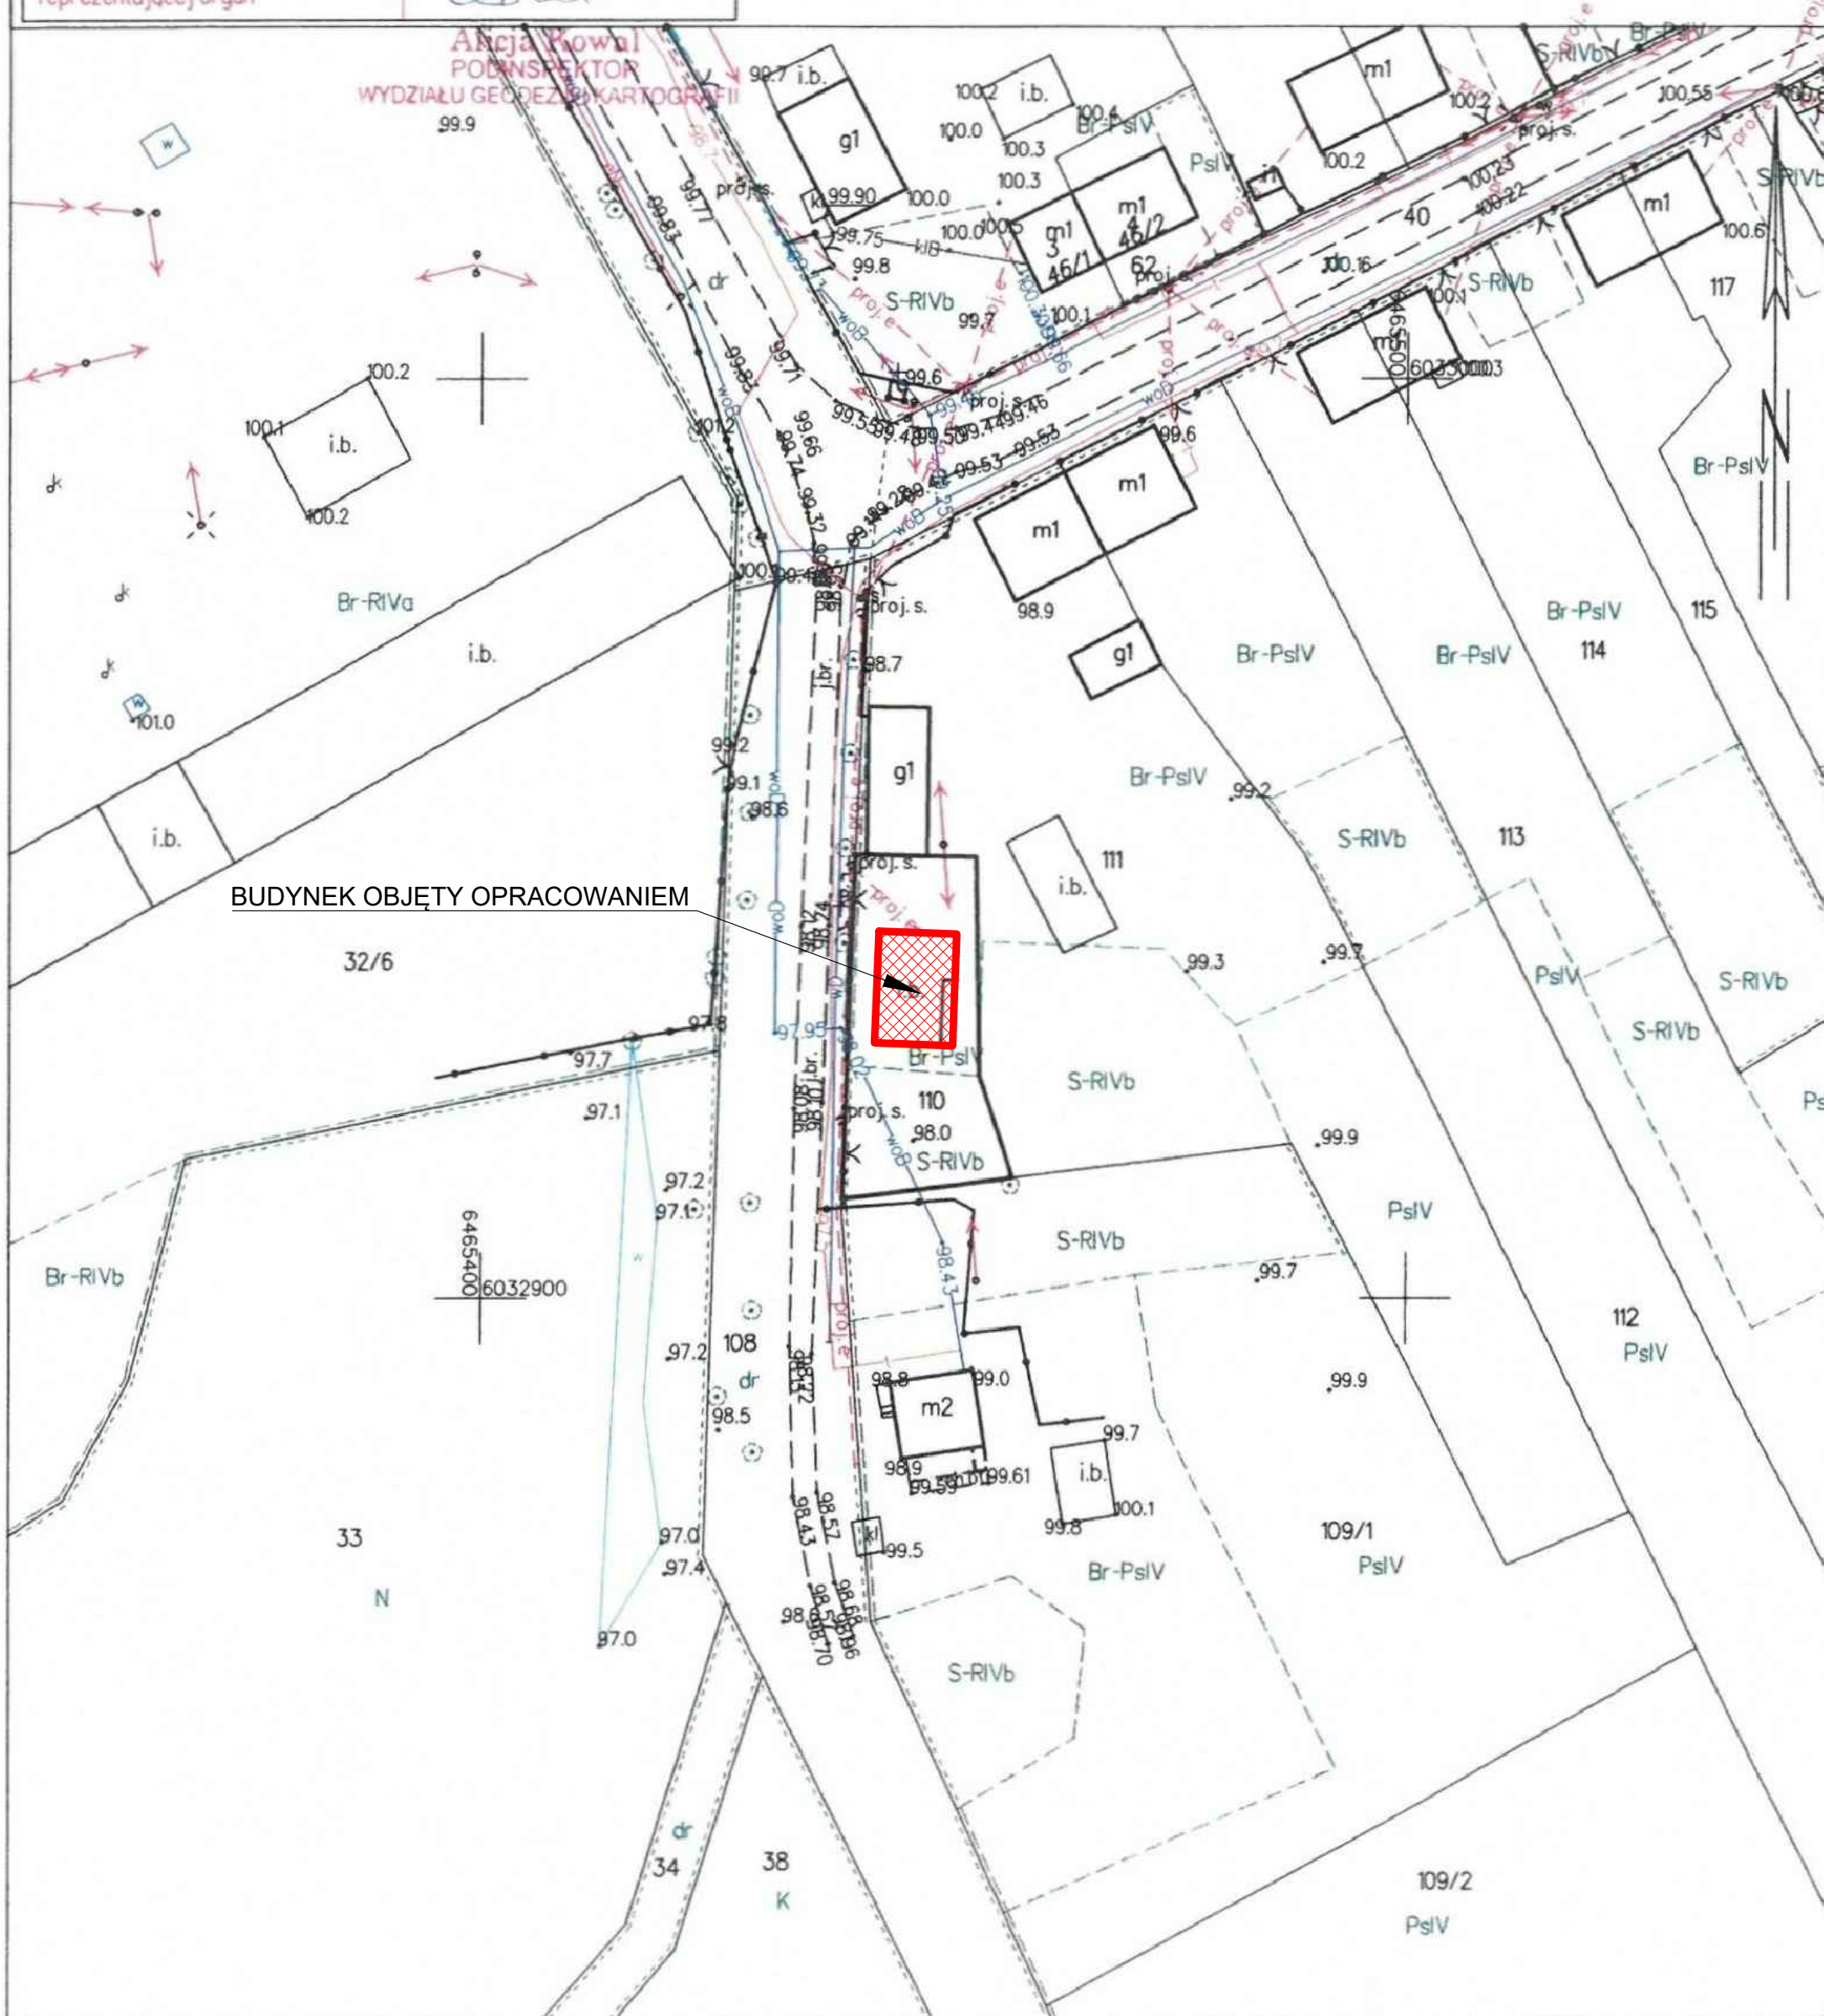

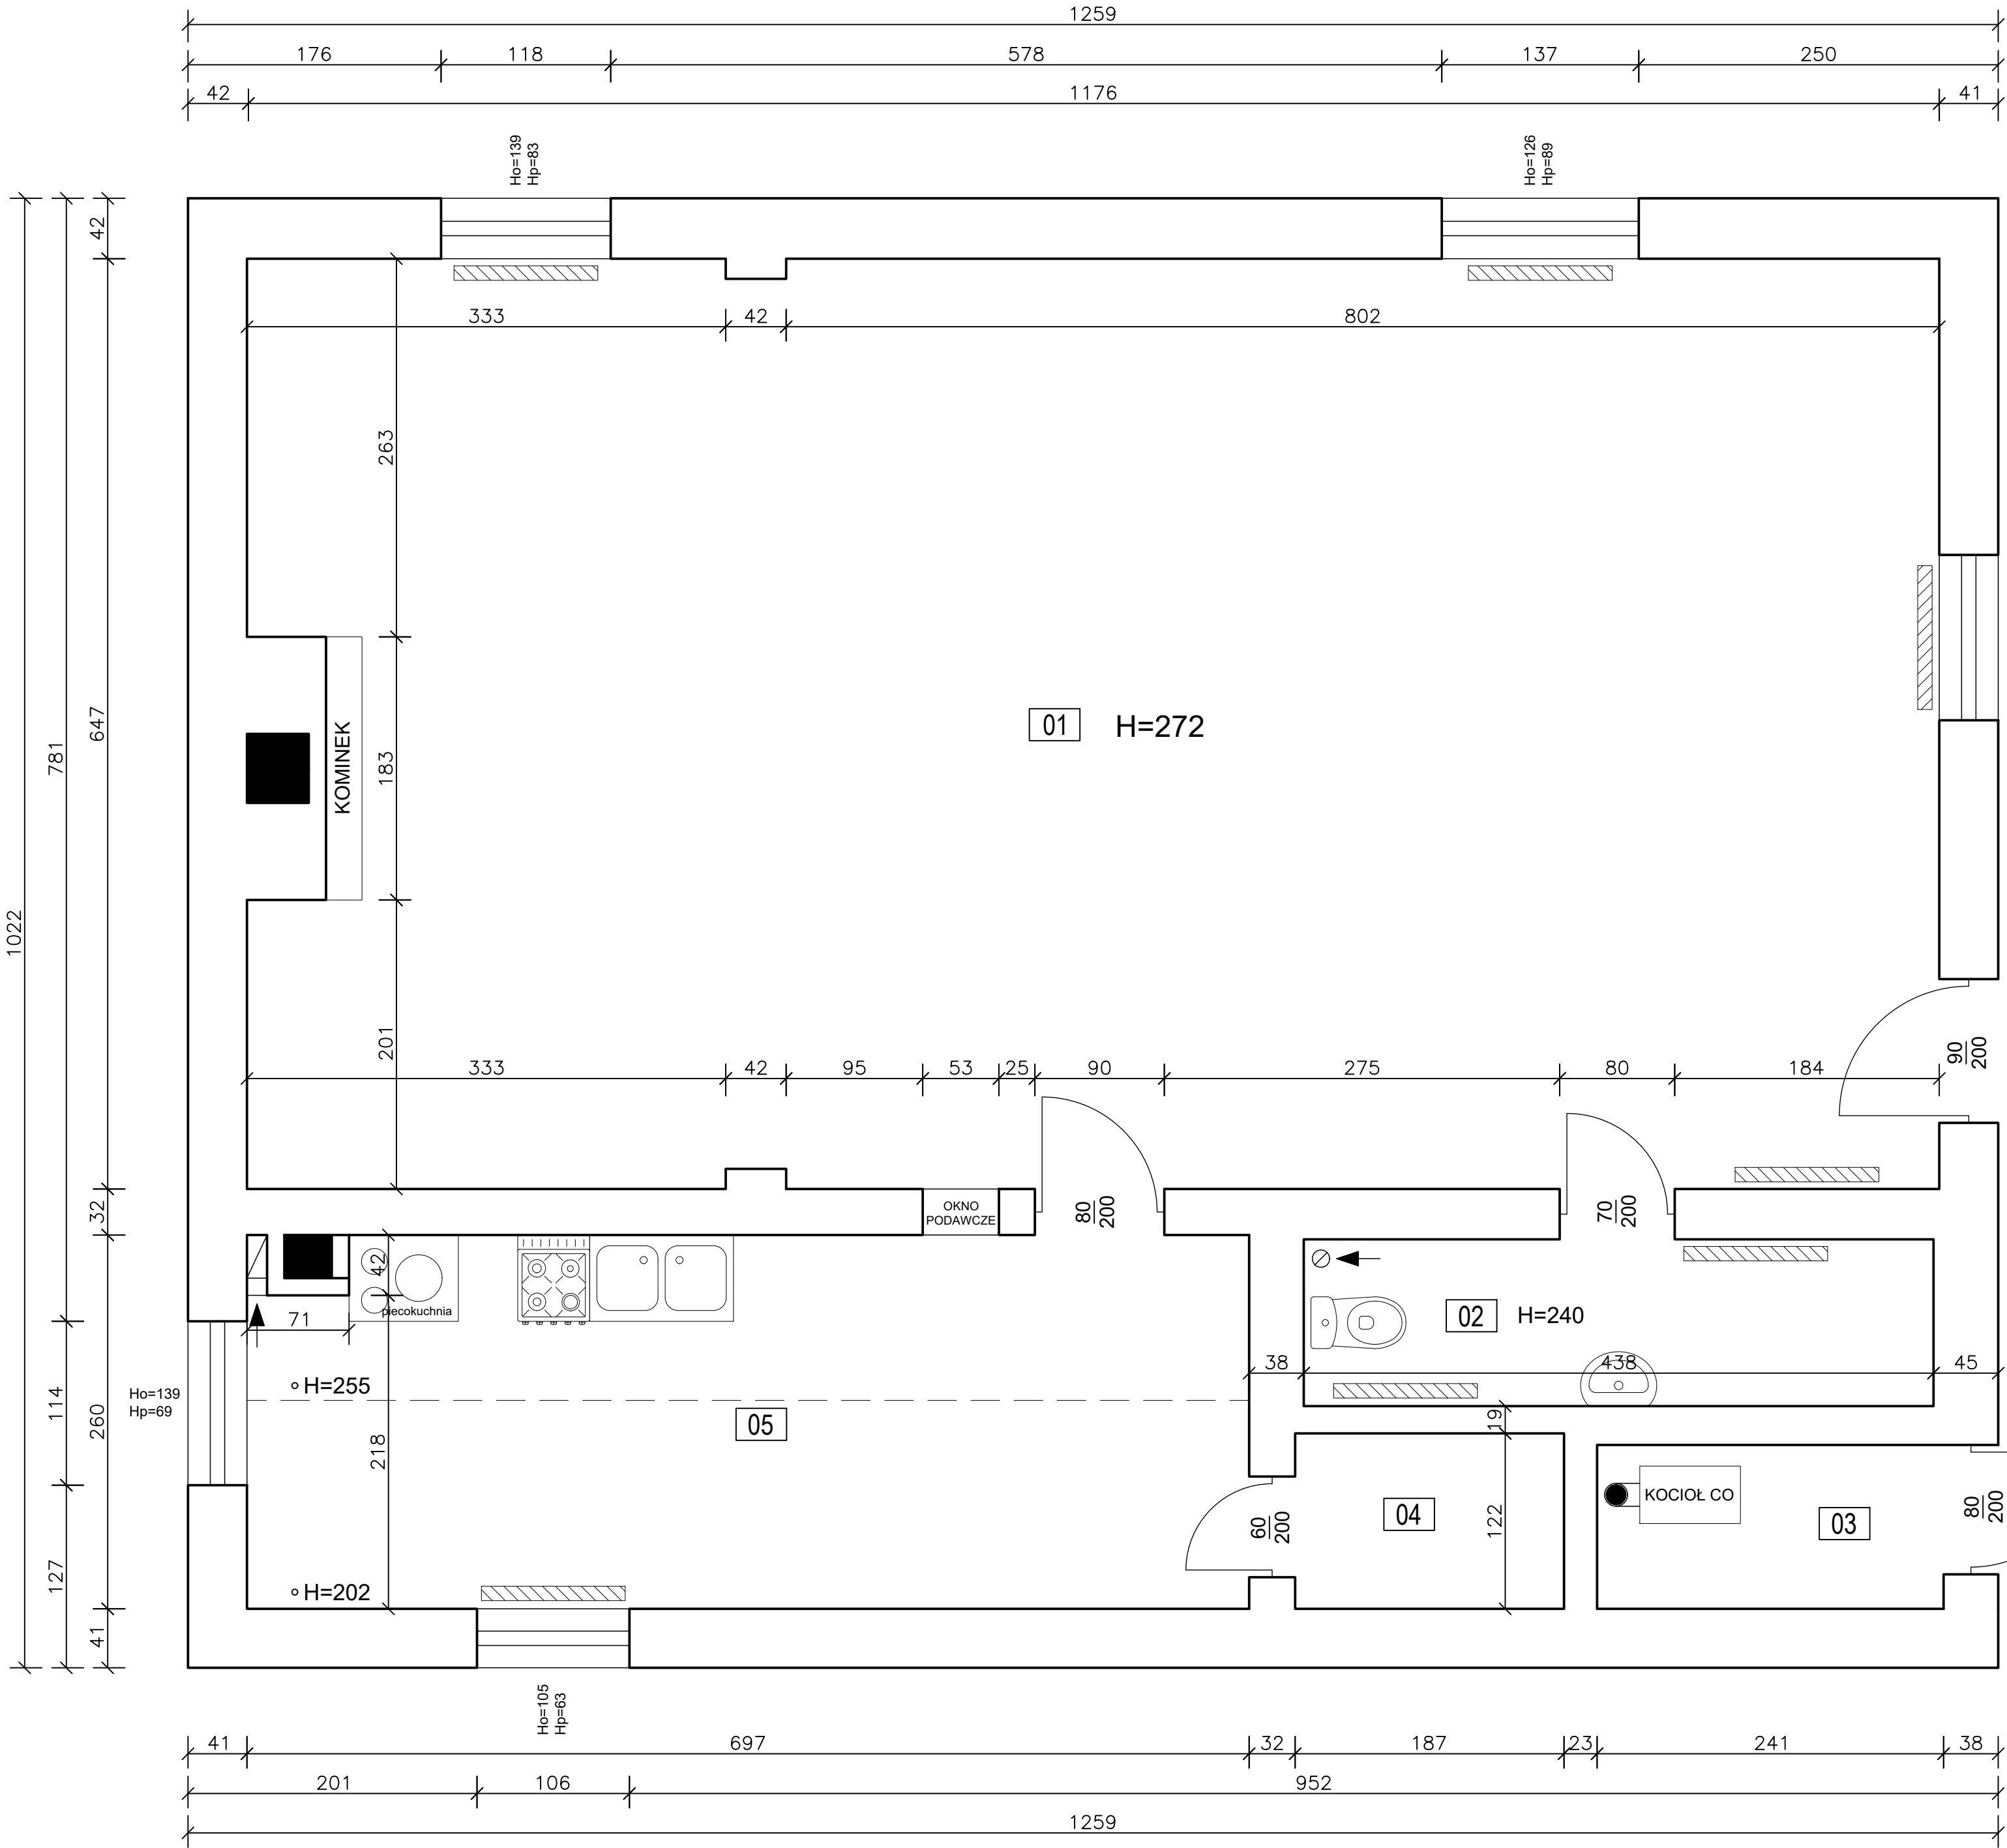


WYKAZ POMIESZCZEŃ		
L.P.	FUNKCJA	POW. [m²]
01	SALA ŚWIETLICY	75,03
02	TOALETA	5,08
03	KOTŁOWNIA	2,75
04	MAGAZYN	2,28
05	KUCHNIA	17,82
POWIERZCHNIA ŁĄCZNIE		102,96


PROJEKT:			JEDNOSTKA PROJEKTOWA:	
REMONT ŚWIETLICY W DĄBRÓWNIE			PROJEKTOWANIE i NADZÓR mgr inż. JULIUSZ BERNAT 76-200 SŁUPSK, ul. Włodkowica 28 tel. 48 694 744 876 e-mail juluszbernat@wp.pl	
ADRES:			mgr inż. Juliusz Bernat upr. konstr. b/o GPIII 7342/1032/91	
dz. nr 110, obręb Dąbrówno, gmina Potęgowo				
TYTUŁ RYSUNKU:			AUTOR:	PODPIS:
RZUT PRZYZIEMIA				
RYS.:	SKALA:	DATA:	SPRAWDZIŁ:	PODPIS:
02	1:50	01.2021		

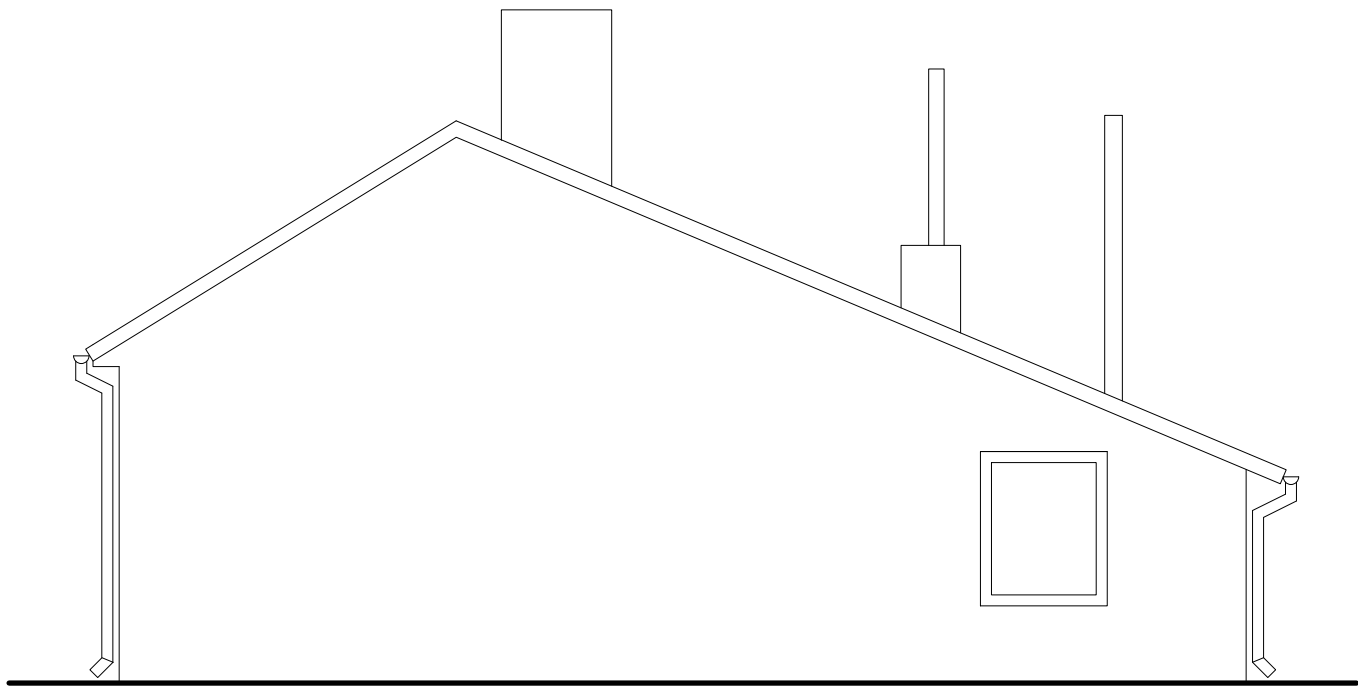


ELEWACJA POŁUDNIOWA

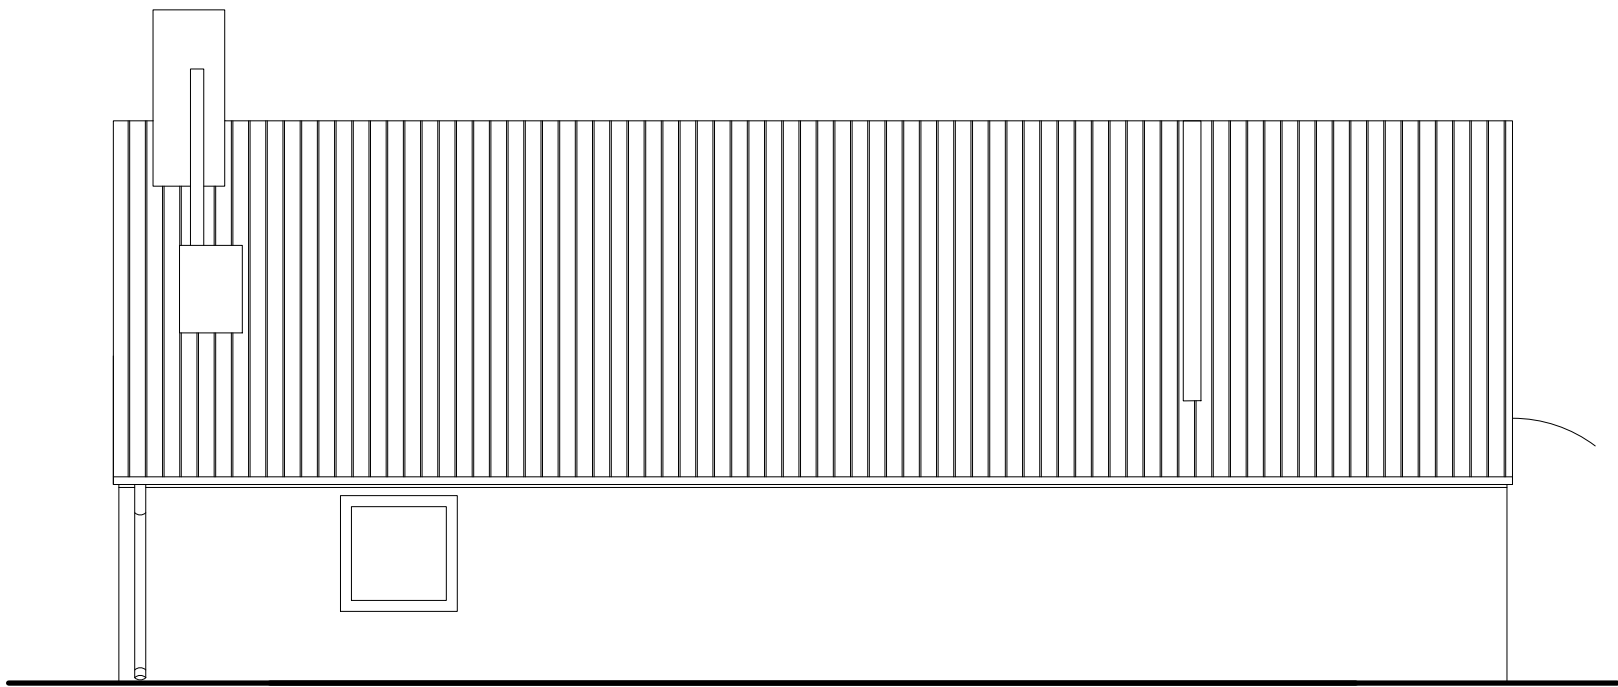

ELEWACJA ZACHODNIA

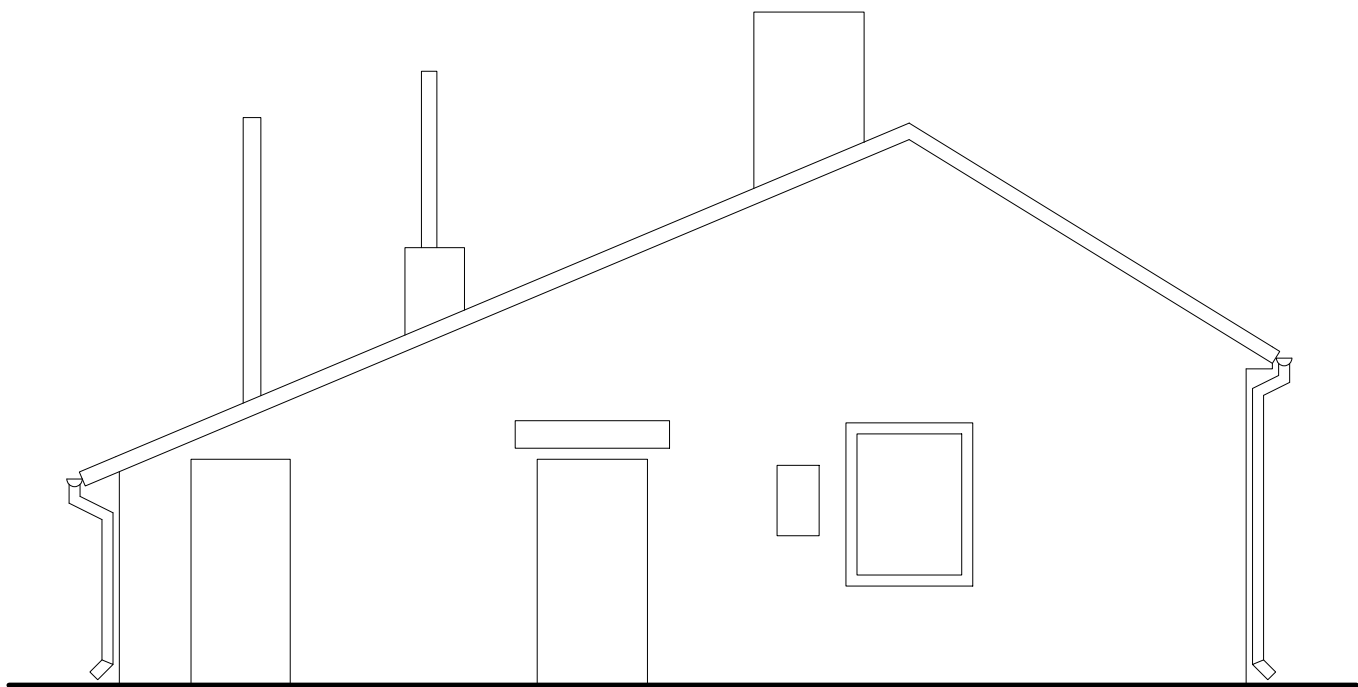

ELEWACJA PÓŁNOCNA

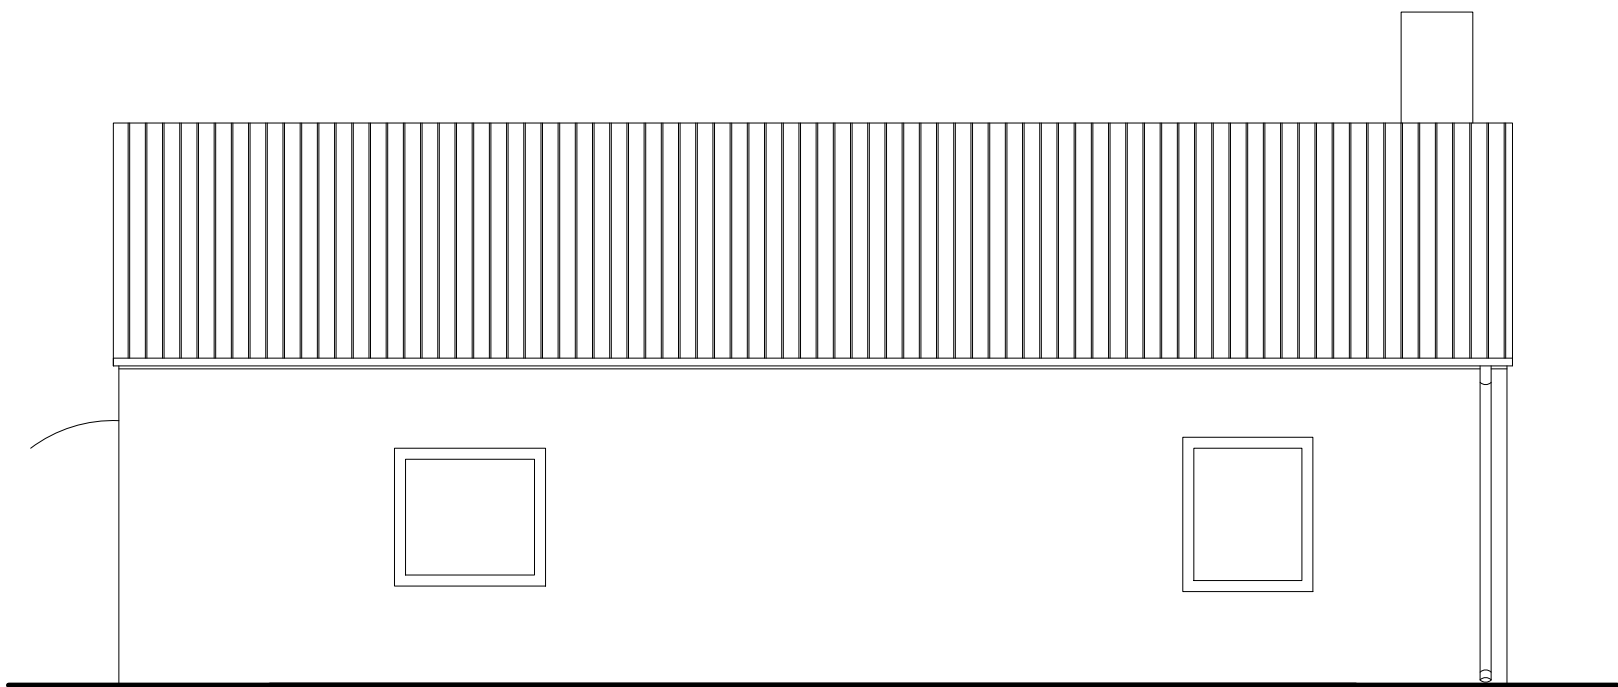

ELEWACJA WSCHODNIA

PROJEKT:			JEDNOSTKA PROJEKTOWA:	
REMONT ŚWIETLICY W DĄBRÓWNIE			PROJEKTOWANIE i NADZÓR mgr inż. JULIUSZ BERNAT 76-200 SŁUPSK, ul. Włodkowica 28 tel. 48 694 744 876 e-mail juluszbernat@wp.pl	
ADRES:				
dz. nr 110, obręb Dąbrówno, gmina Potęgowo				
TYTUŁ RYSUNKU:			AUTOR:	PODPIS:
ELEWACJE			mgr inż. Juliusz Bernat upr. konstr. b/o GPIII 7342/1032/91	
RYS.:	SKALA:	DATA:	SPRAWDZIŁ:	PODPIS:
03	1:100	01.2021		