



Przekrój poprzeczny A - A
Płyty drogowe YOMB ułożone w dwóch pasach - szer. drogi 4,0 m

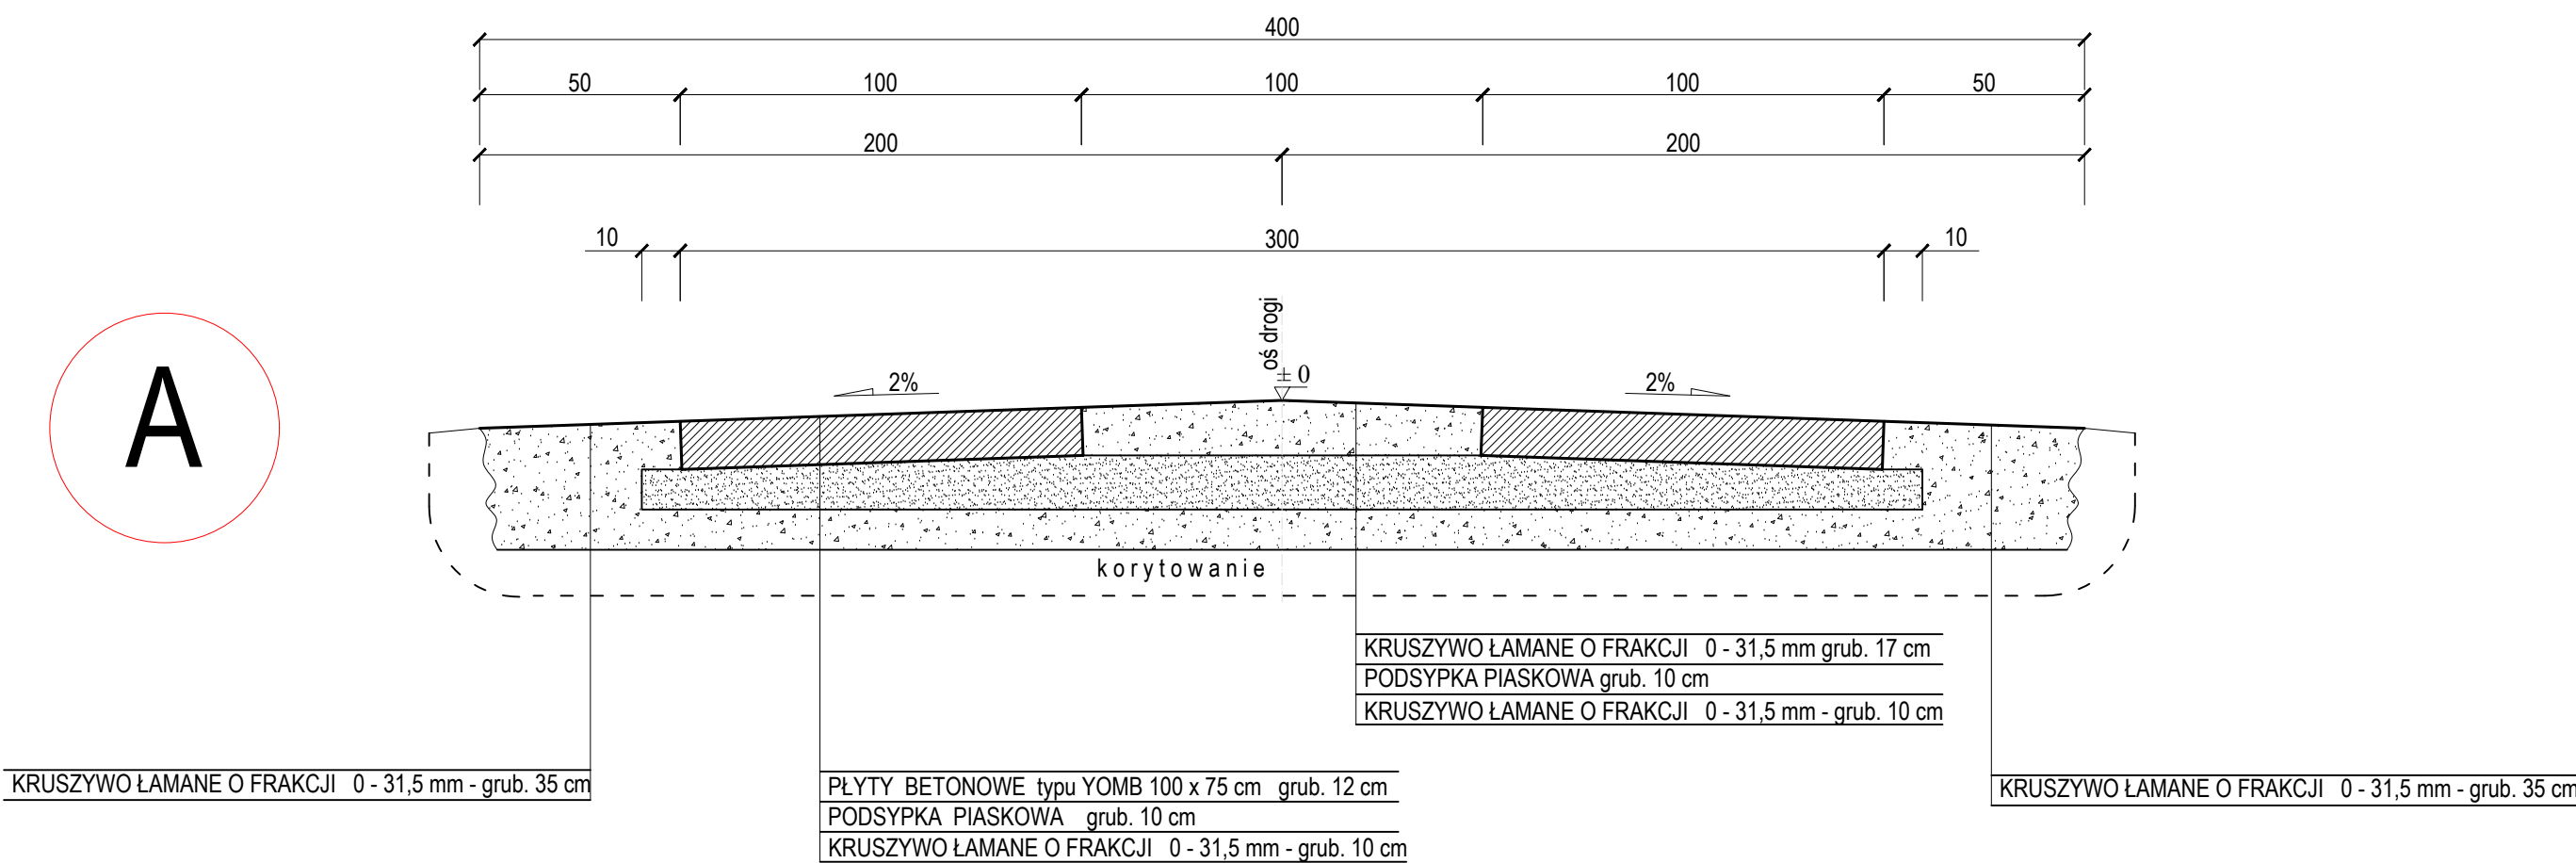

Przekrój poprzeczny B - B
Płyty drogowe YOMB ułożone w trzech pasach - szer. drogi 5,0 m

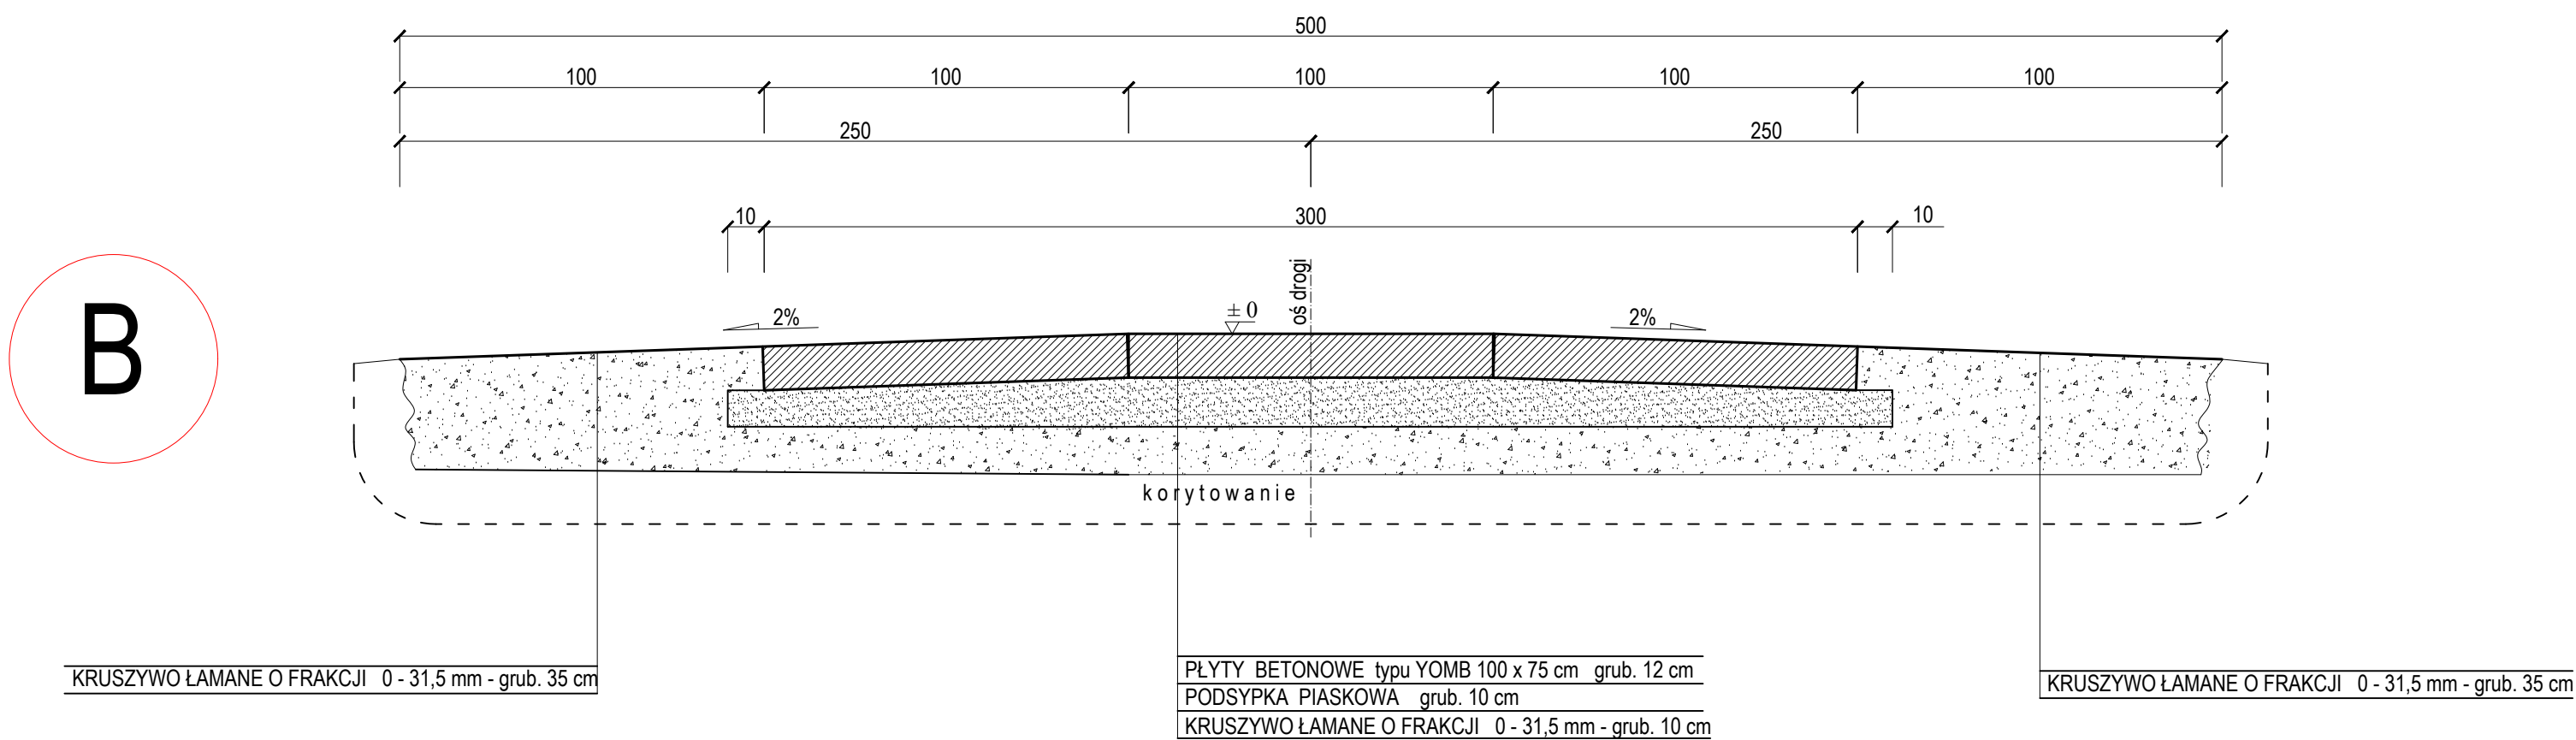

PROJEKT: PROJEKT BUDOWLANY PRZEBUDOWY DROGI GMINNEJ			JEDNOSTKA PROJEKTOWA: PROJEKTOWANIE I NADZOR mgr inż. Juliusz Bernat 76-200 Słupsk, ul. Włodkowica 28 tel/fax (0-59) 845-71-77 e-mail: juliuszbernat@wp.pl	
ADRES: NOWA DĄBROWA działka nr 160 / 1, 158 / 1, 159 / 1 gm. POTĘGOWO			AUTOR: inż. Kazimierz Ziółkowski upr.proj. POM/0143/OWOK/03	
TYTUŁ RYSUNKU: Przekroje poprzeczne A - A i B - B			SPRAWDZIŁ:	
RYS.: 2	SKALA: 1 : 25	DATA: 12. 2018	PODPIS:	