


Przekrój poprzeczny A - A
Płyty drogowe YOMB ułożone w dwóch pasach - szer. drogi 4,0 m

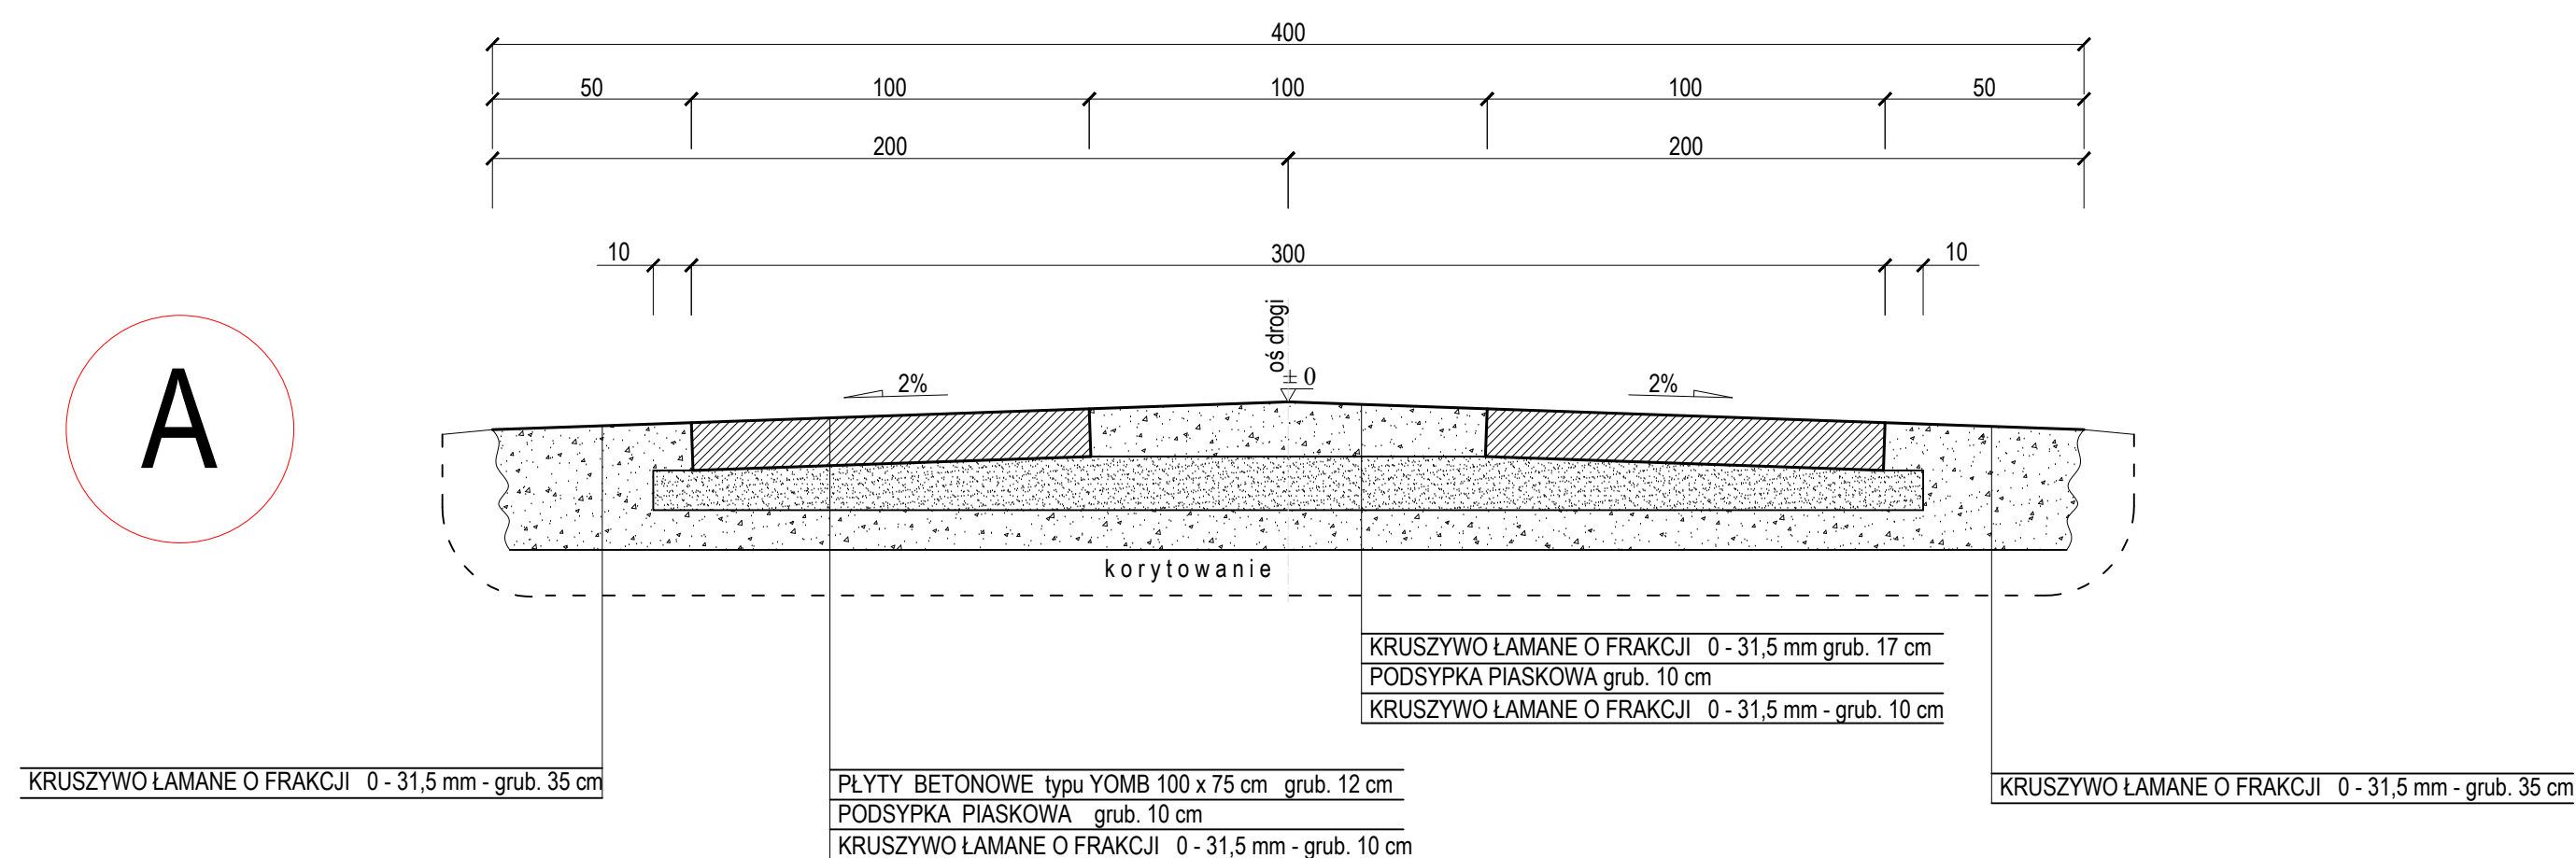

PROJEKT: PROJEKT BUDOWLANY BUDOWY DROGI GMINNEJ			JEDNOSTKA PROJEKTOWA: PROJEKTOWANIE I NADZOR mgr inż. Juliusz Bernat 76-200 Słupsk, ul. Włodkowica 28 tel/fax (0-59) 845-71-77 e-mail: juliuszbernat@wp.pl	
ADRES: NOWA DĄBROWA działka nr 157 gmina POTĘGOWO			AUTOR: inż. Kazimierz Ziółkowski upr.proj. POM/0143/OWOK/03	PODPIS:
TYTUŁ RYSUNKU: Przekrój poprzeczny A - A			SPRAWDZIŁ:	PODPIS:
RYS.: 2	SKALA: 1 : 25	DATA: 12. 2018		