


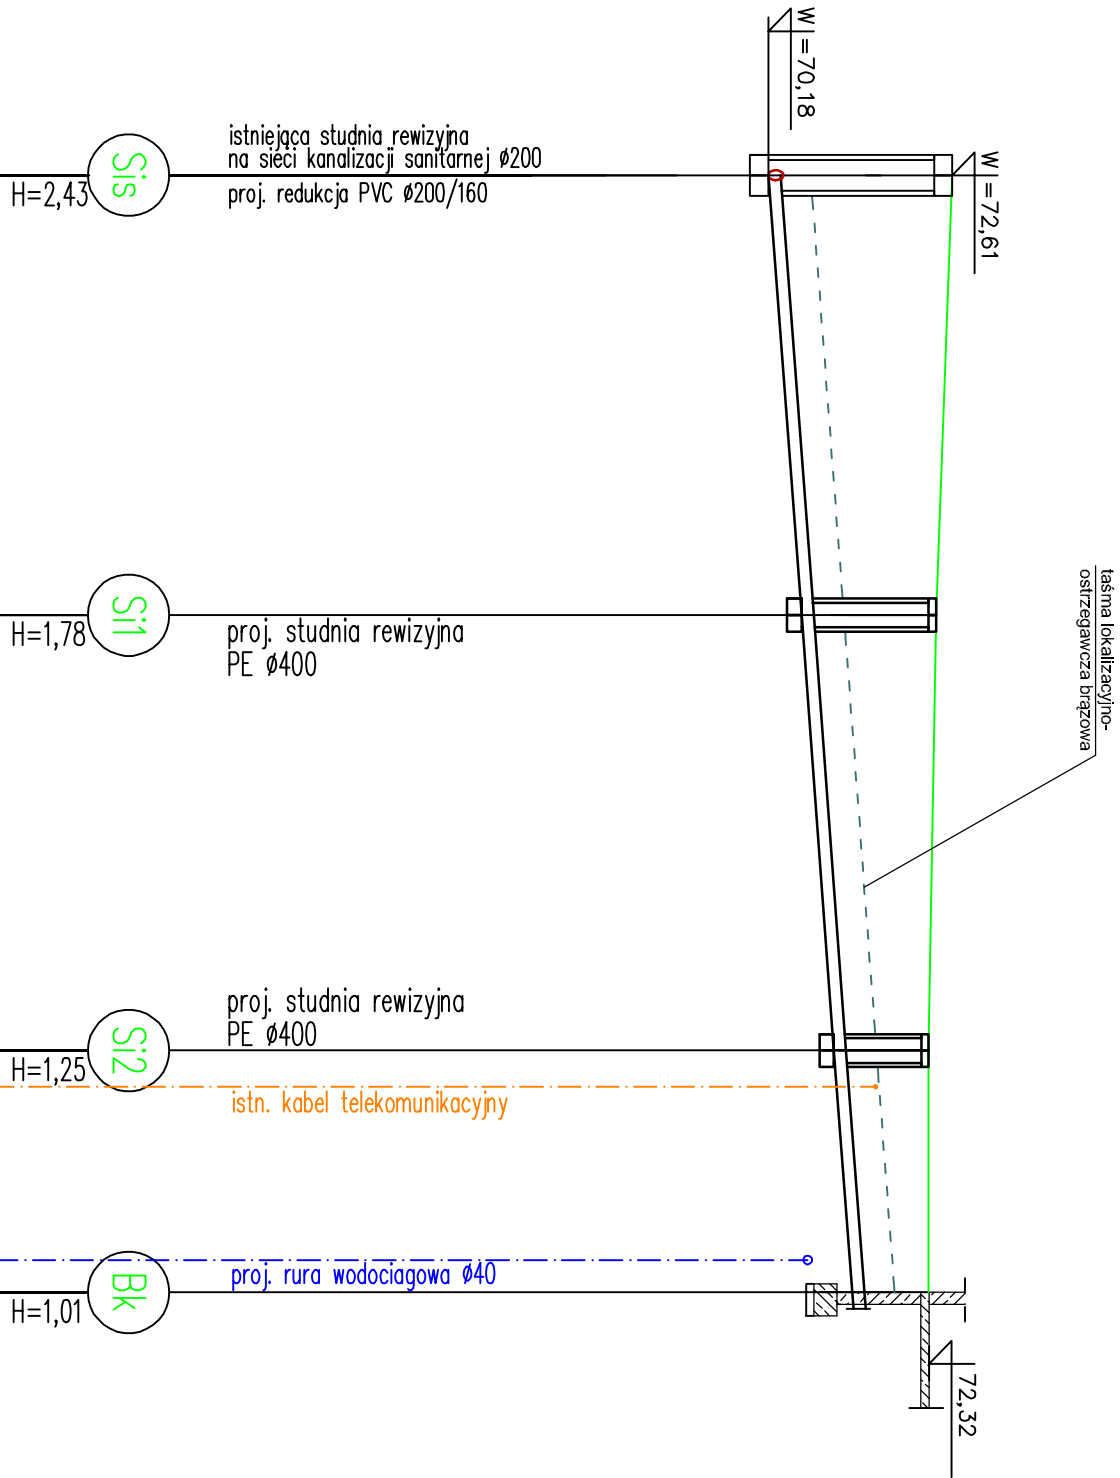

Rzeczno istniejacego terenu	72,61	72,40	72,30	72,30
Rzeczno dna proj. kanonu	70,18	70,62	71,05	71,29
Proj. spodek kanonu, odleglosc	i=1,5%			
Proj. srednica zewnietrzna, materiat				
Hektometr i odleglosci	L=29,10	L=28,80	L=16,00	

"DECADE" PRACOWNIA PROJEKTOWA

inż. Jędrzej Myska, ul.Wodna 14, 83-400 Kosierzyzna, tel. 58 687 11 59, 609 511 959

NAZWA INWESTYCJI:

Projekt budowlany przyłącza wodociągowego i kanalizacji sanitarnej na dz. nr: 2/10, 2/6 obręb Głuszyno 0006, jedn. ewid. Roligowo

W ramach inwestycji: Projekt budowlany budynku świetlicy na działce nr: 2/6, 2/6, 22, obręb Głuszyno 0006, jedn. ewid. Roligowo

PROJEKTANT:

inż. Jędrzej Myska

Nr. uprawnień:

POW/0040/PO05/07

Podpis:

sklad: 1:100/500 data: XII 2019r.

NAZWA RYSUNKU: PROFIL PODLUZNY PRZYŁĄCZA KANALIZACJI SANITARNEJ

RYS. Nr 2S