


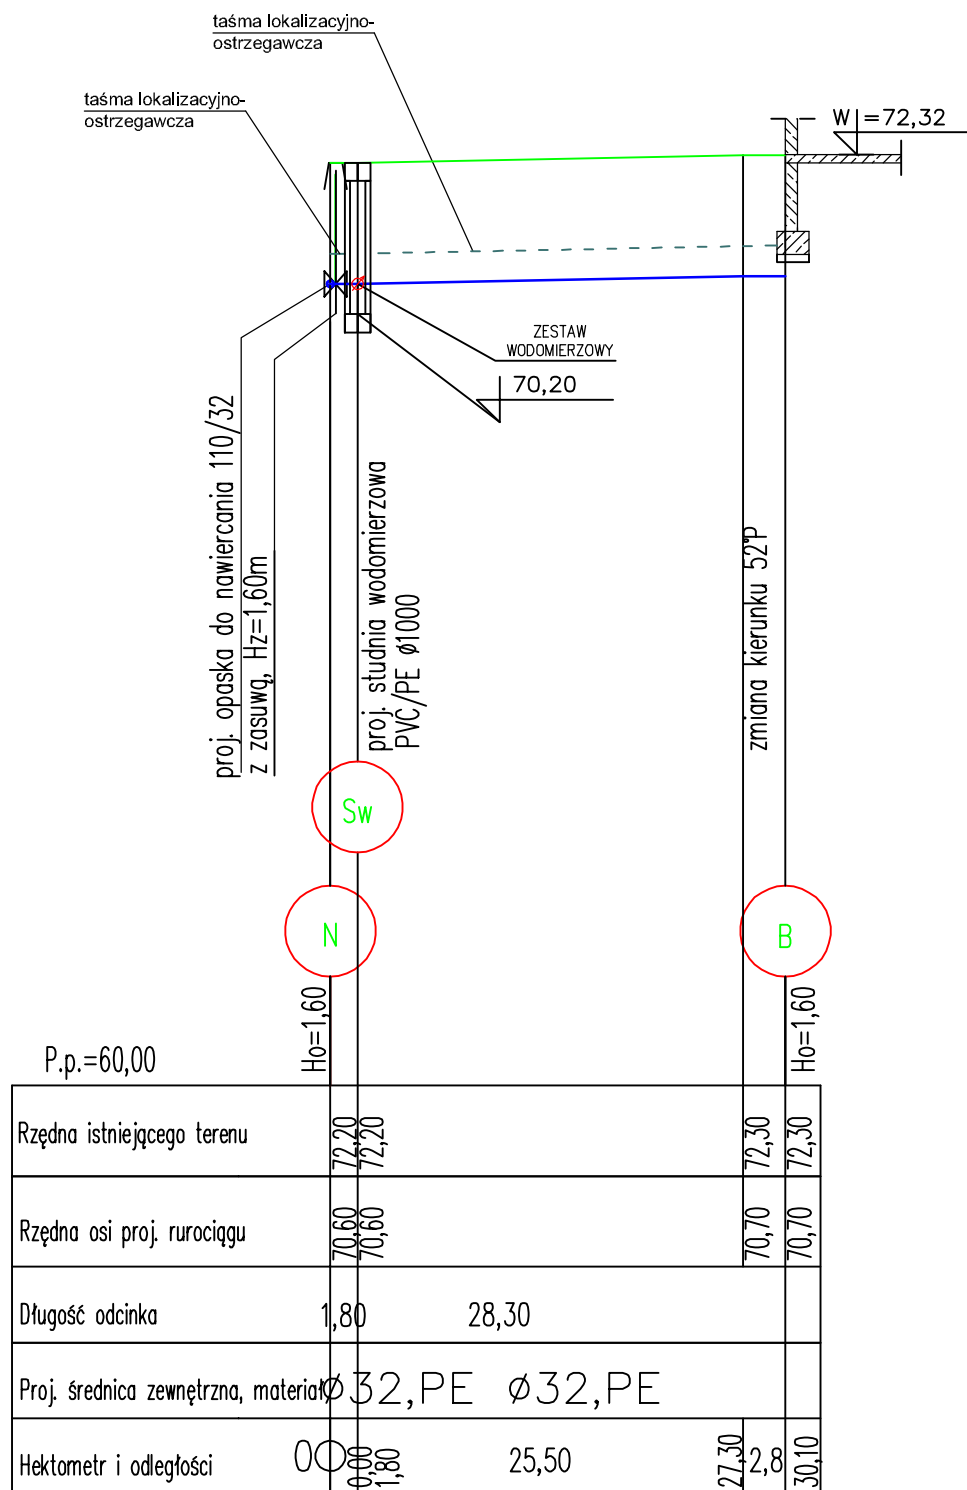

"DECADA" PRACOWNIA PROJEKTOWA

inż. Jędrzej Myszk, ul. Wodna 14, 83-400 Kościerzyna, tel. 58 687 11 59, 609 511 959

NAZWA INWESTYCJI:
Projekt budowlany przyłącza wodociągowego i kanalizacji sanitarnej
na dz. nr: 2¹/₁₀, 2¹/₉ obręb Głuszyno 0006, jedn. ewid. Potęgowo

W ramach inwestycji: Projekt budowlany budynku świetlicy na działce nr: 2¹/₂, 2¹/₉, 22, obręb Głuszyno 0006, jedn. ewid. Potęgowo

PROJEKTANT:

inż. JĘDRZEJ MYSZKA

Nr UPRAWNIEŃ:

POM/0040/POOS/07

PODPIS:

skala: 1:100/500

data: XII 2019r.

NAZWA RYSUNKU: PROFIL PODŁUŻNY PRZYŁĄCZA WODOCIĄGOWEGO

RYS. Nr **3s**