


Standardowa zabudowa wodomierza

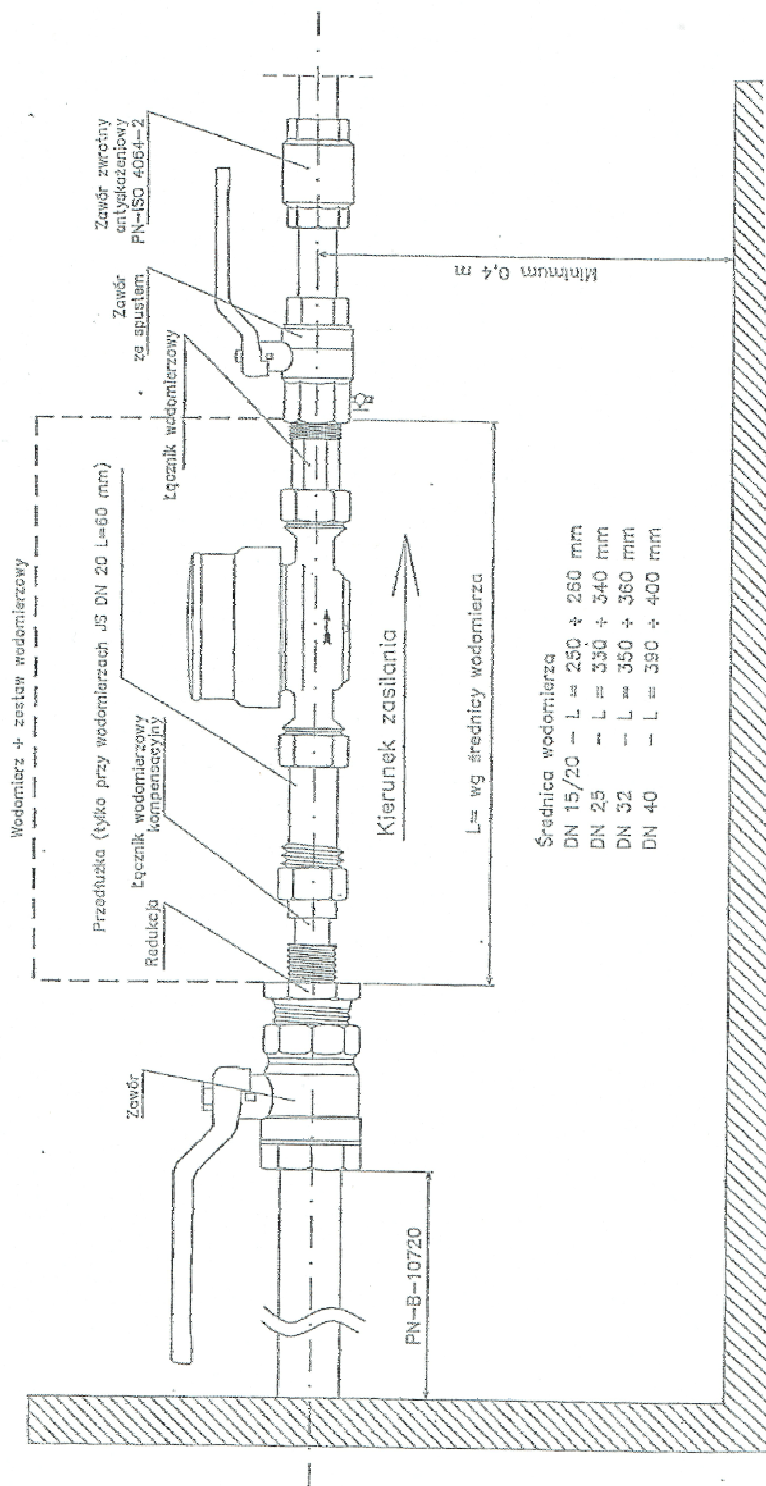

"DECADA" PRACOWNIA PROJEKTOWA

inż. Jędrzej Myszką, ul. Wodna 14, 83-400 Kościerzyna, tel. 58 687 11 59, 609 511 959

NAZWA INWESTYCJI:
Projekt budowlany przyłącza wodociągowego i kanalizacji sanitarnej
na dz. nr: 2¹/₁₀, 2¹/₉ obręb Głuszyno 0006, jedn. ewid. Potęgowo

W ramach inwestycji: Projekt budowlany budynku świetlicy na działce nr: 2¹/₂, 2¹/₆, 22, obręb Głuszyno 0006, jedn. ewid. Potęgowo

PROJEKTANT: inż. JĘDRZEJ MYSZKA	Nr UPRAWNIENI: POM/0040/P00S/07	PODPIS:	skala: B.S.
NAZWA RYSUNKU: SCHEMAT ZESTAWU WODOMIERZOWEGO			data: XII 2019r.
			RYS. Nr 4s