Mapa do celów projektowych
skala 1:500 ARKUSZ 3
aktualna na dzień: 25-02-2012

Układ współrzędnych geodezyjnych
2000 strefa 6 południk 18
Układ wysokości "Kronsztadt 1960"
woj. pomorskie; obr. Potęgowo
dz. 87, 85/4, 332, 97, 79, 55, 311, 59, 60, 270/9, 283, 129 Potęgowo
ul. Szeroka, Racławicka, Kościuszki, Pocztowa, 3go Maja, Głowackiego, Kwiatowa

Wykonana przez:

Usługi Geodezyjno-Kartograficzne
"Czes/Mar"
Marzena Czesnikowski
84-300Lębork MOSTY ul. Topolowa 10
tel. 0-59 8620-360 GSM 0-501-537-360
REGON 220550049 NIP 839-237-31-60

GEODETA UPRAWNIONY
inż. Marcin Czesnikowski
Upr. Nr 2/0/46

Część granic naniesiono graficznie na podstawie mapy ewidencyjnej z digitalizacji

"Nie wyklucza się istnienia w terenie nanych nie wykazanych na niniejszej mapie urządzeń podziemnych, które nie były zgłoszone do inwentaryzacji"

STAROSTWO POWIATOWE W SŁUPSKU
W obszarze oznaczonym linią ..... Dokonano aktualizacji treści mapy zasadniczej. Dokumenty z pomiaru uzupełniający zasobu powiatowego ..... i zawiadom. pod nr 625.16DIL-205/2012
Niniejsza mapa nadaje się do celów projektowych. Projektowane obiekty budowlane ..... na podstawie pomiaru inwentaryzacji powyższej zawiadomienia do wykonania prac projektowych.
625.16DIL-205/2012
856/2012
Słupsk, 02 MAJ 2012
STAROSTA
W obszarze objętym opracowaniem ..... zawiej wykonanie wszystkich ..... projektowych.
Słupsk, 02 MAJ 2012
STAROSTA
GEODETA POWIATOWY
GEODETA UPRAWNIONY
KARTOGRAF

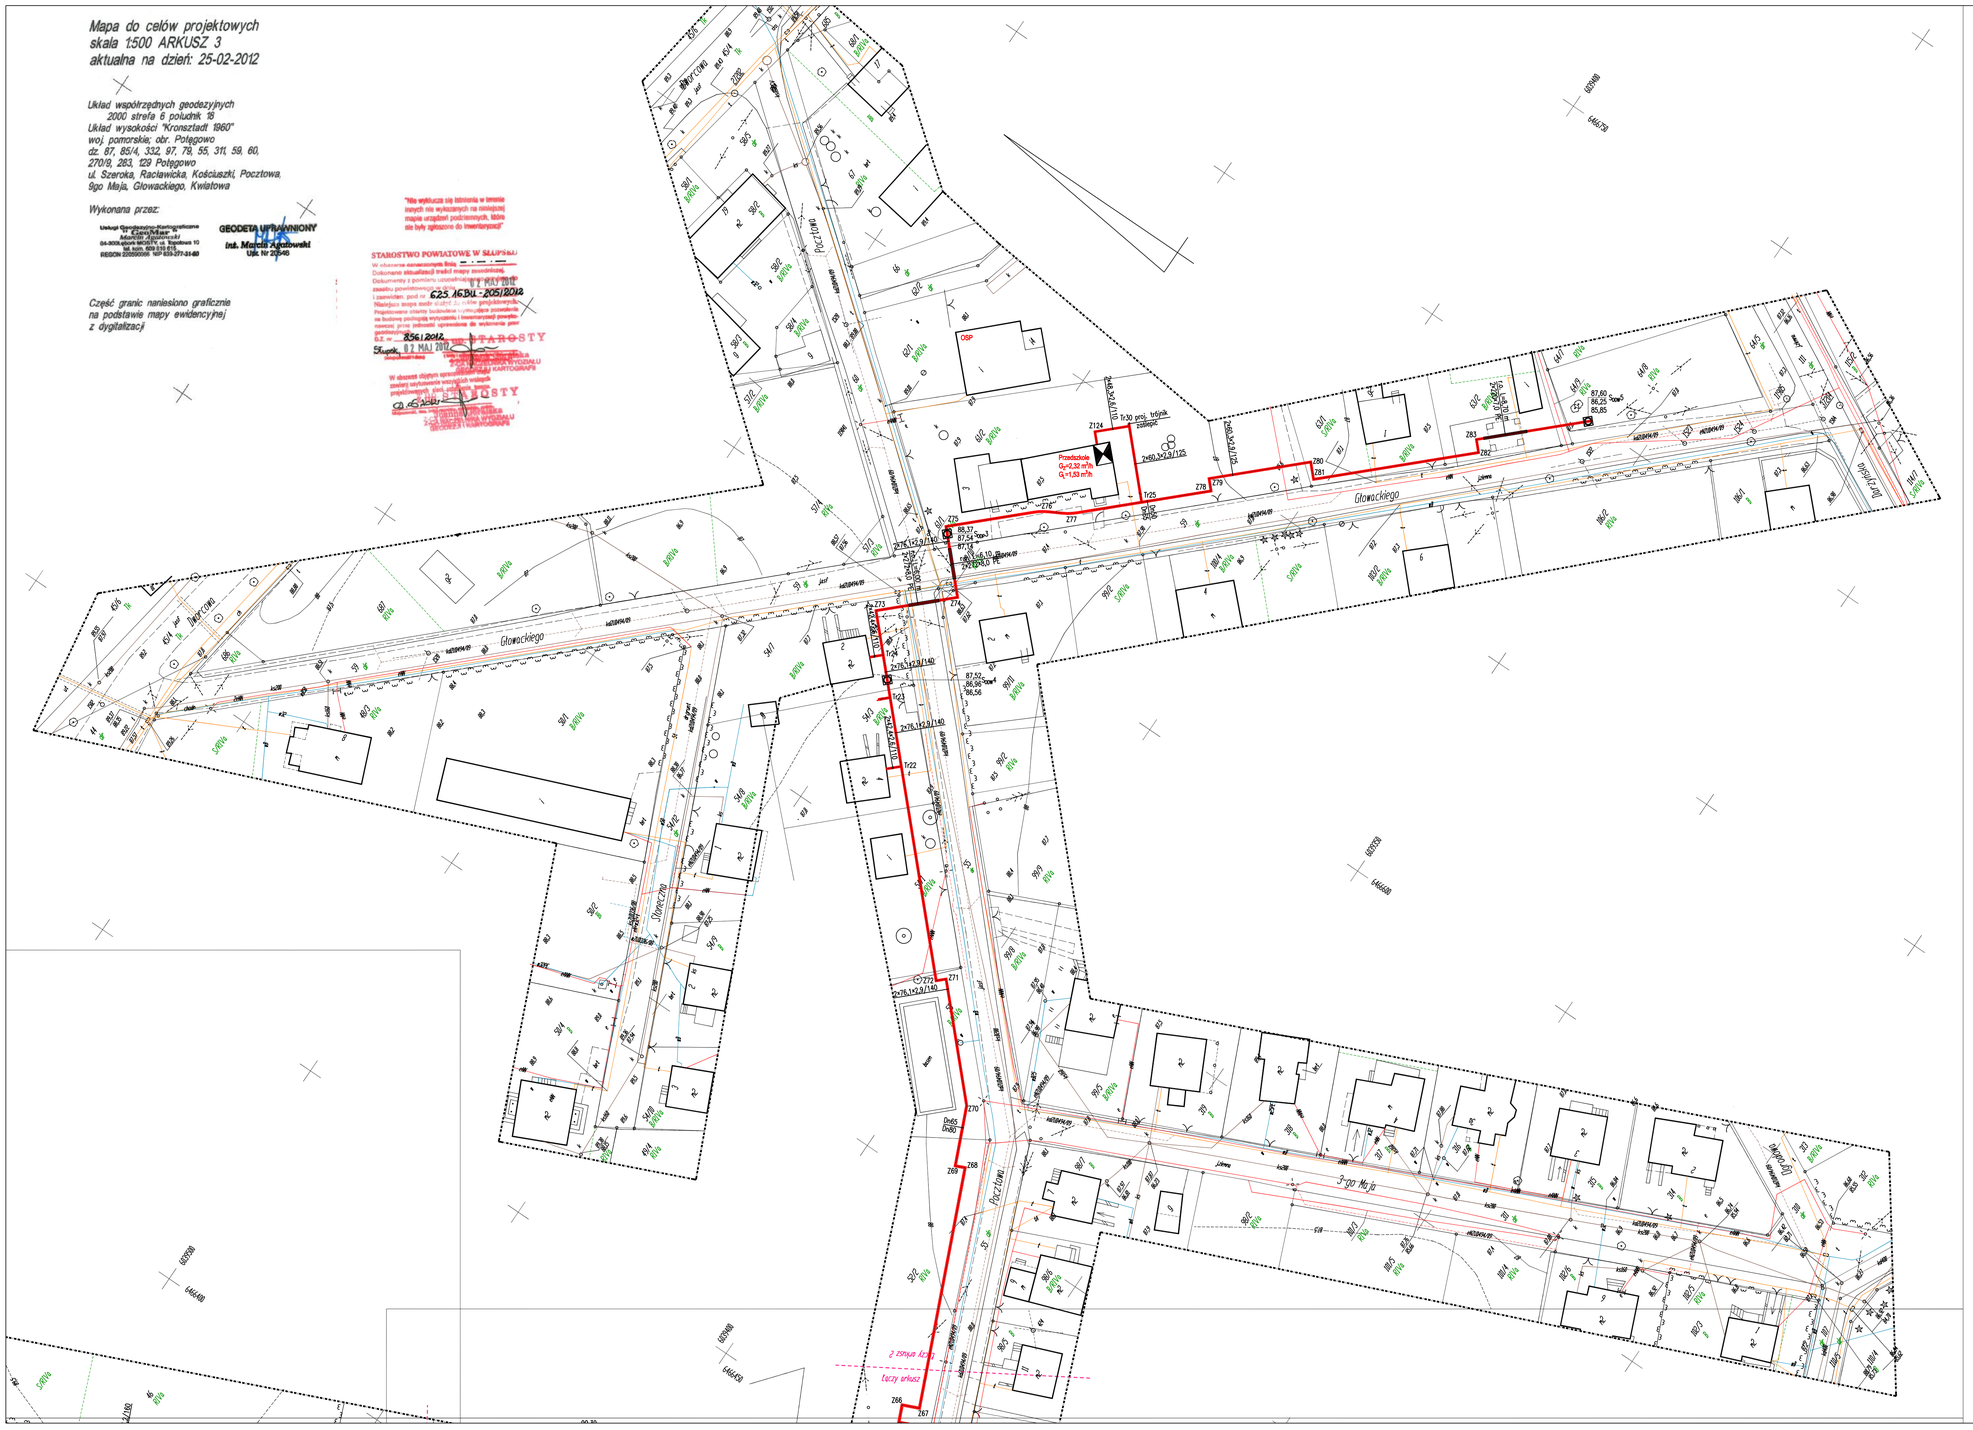

PODZIAŁ RYSUNKU NA ARKUSZE

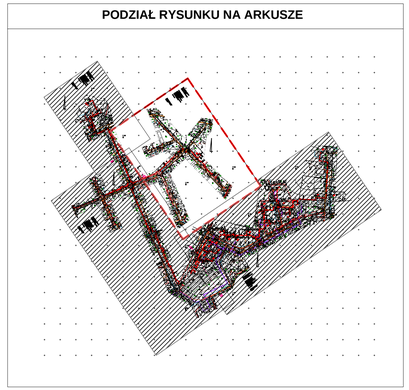

skala 1:500

OZNACZENIA:

	PROJ. SIEĆ CIEPLNA PREIZOLOWANA
	SIEĆ CIEPLNA PREIZOLOWANA (wg odrębnego opracowania)
Z1, Z2	ZAŁAMANIE OSI PROJ. SIECI CIEPLNEJ
	RURY OCHRONNE NA SIECI CIEPLNEJ
S_{ODW}/S_{ODP}	PROJ. STUDZIENKA ODWADNIAJĄCA/ODPOWIETRZAJĄCA

Biuro projektowe

TECHNIKA SANITARNA KAZIMIERZ KURKOWSKI
86-300 Grudziądz
ul. Grodowa 13/17
tel./fax +48-56-46-239-66
e-mail: technika.sanitarna@onetrada.pl

Inwestor

GMINA POTĘGOWO

ul. Kościuszki 5, 76-230 Potęgowo

Projekt

BUDOWA SIECI INSTALACJI CIEPŁOWNICZEJ W MIEJSCOWOŚCI POTĘGOWO - ETAP II

Etap

PROJEKT BUDOWLANO-WYKONAWCZY ZAMIENNY

Rysunek

PLAN SYTUACYJNY - ARKUSZ 3

Branża	Data	Skala
SANITARNA	08.2016	1:500

Projektant	inż. Kazimierz Kurkowski nr upr. BP-RN-V/153/TO/82-83	Podpis:	
Sprawdził	inż. Marek Kołecki nr upr. KUP/0135/POOS/06	Podpis:	
Opracował	mgr inż. Jakub Piechowski	Podpis:	
Nr umowy	Nr rys.	Rewizja	
106/2016	PZT-03	A	