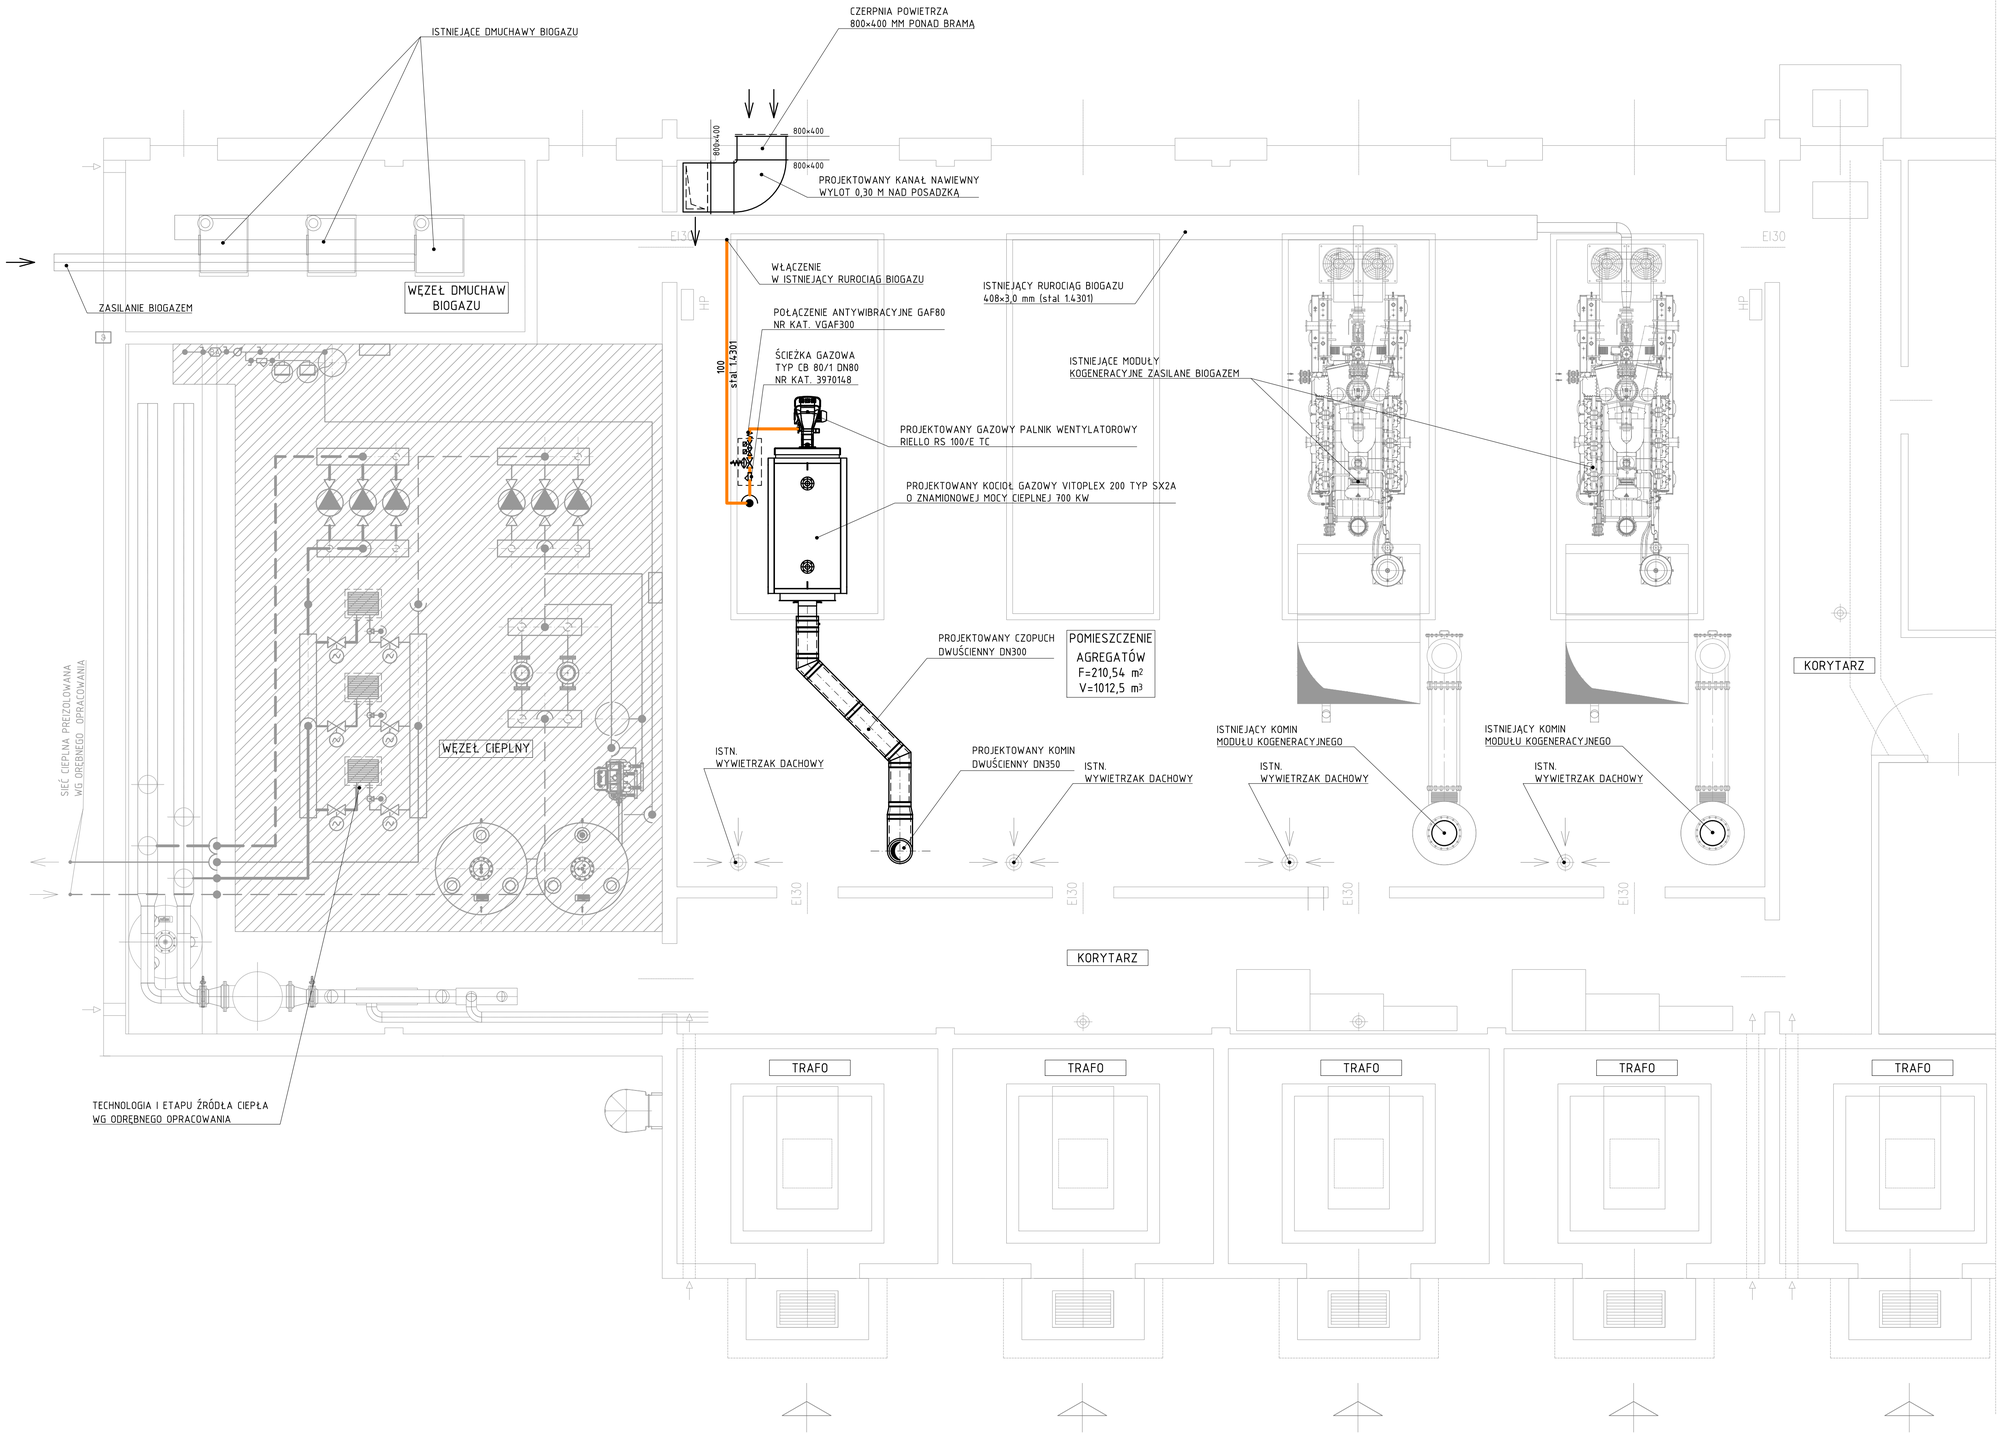

TECHNIKA SANITARNA
KAZIMIERZ KURKOWSKI

86-300 Grudziądz
ul. Groblowa 15/17
tel./fax: +48-56-46-239-65
e-mail: technika.sanitarna@neostrada.pl

Inwestor

NADMORSKIE ELEKTROWNIE WIATROWE DARŻYNO SP. Z O.O.
ul. Łozy 21, 80-516 Gdańsk

Projekt

ŹRÓDŁO CIEPŁA - II ETAP DLA ZASILANIA SIECI CIEPŁOWNICZEJ W M. POTĘGOWO
(działka nr 244/6 obr. Darżyno)

Etap

PROJEKT WYKONAWCZY

Rysunek

RZUT PRZYZIEMIA
INSTALACJA GAZOWA

Branża	Data	Skala
SANITARNA	11.2016	1:50

Projektant	inż. Kazimierz Kurkowski nr upr. BP-RN-V/153/TO/82-83	Podpis:	
Sprawdził	inż. Marek Kolecki nr upr. KUP/0135/POOS/06	Podpis:	

Nr umowy	Nr rysunku	Rewizja
6/16	G-01	A