


Przekrój poprzeczny A - A przebudowywanej drogi 1 : 25

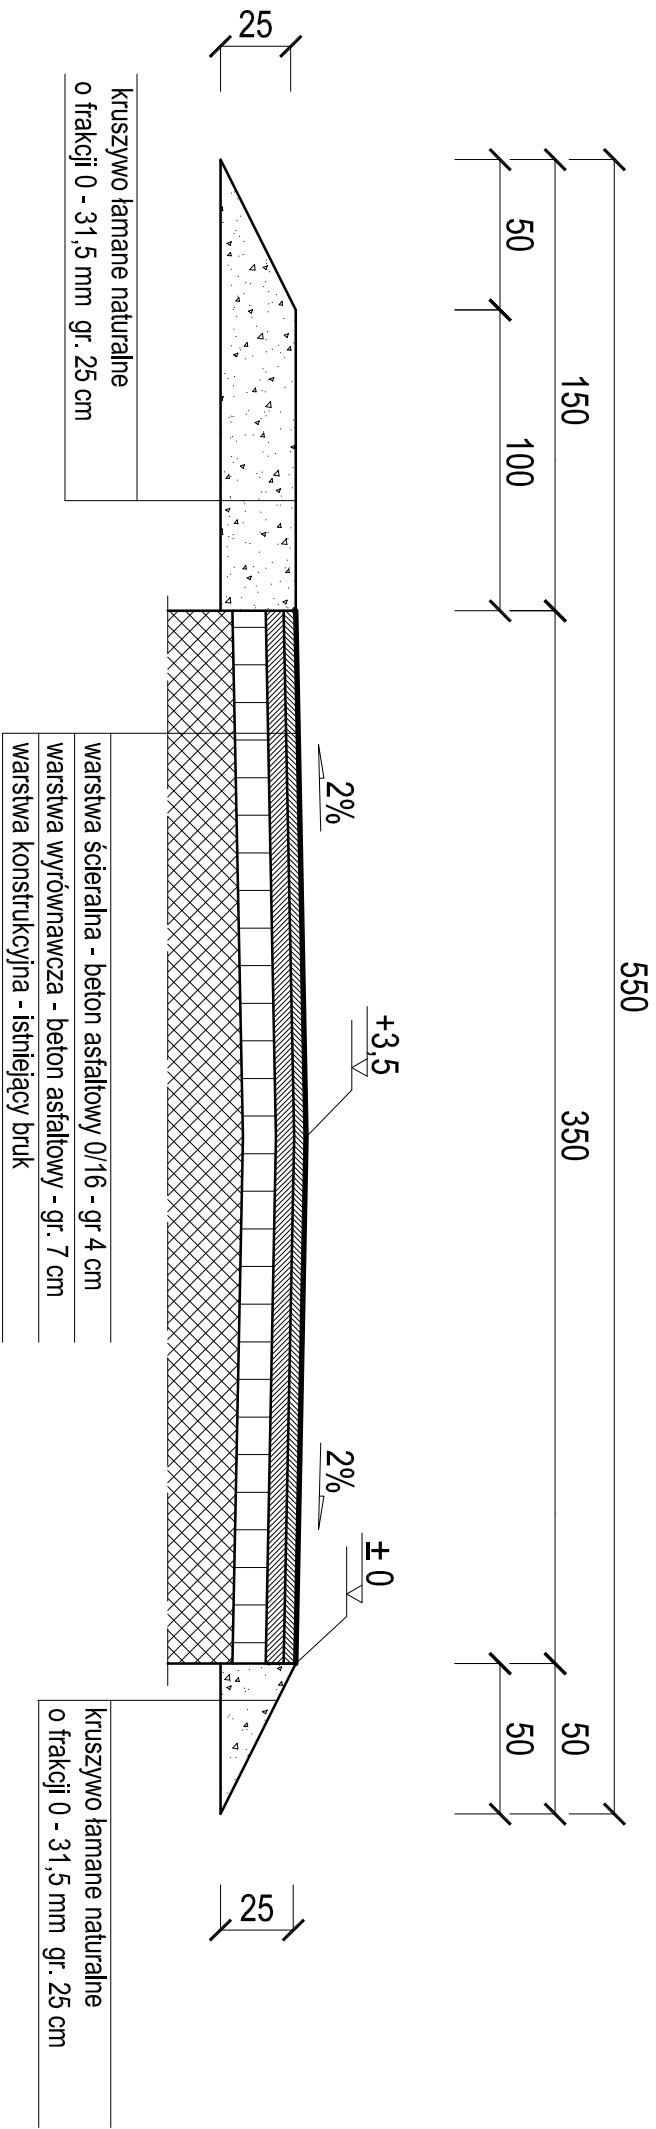

PROJEKT:			JEDNOSTKA PROJEKTOWA:	
PROJEKT BUDOWLANY PRZEBUDOWY DROGI GMINNEJ			PROJEKTOWANIE I NADZOR mgr inż. Juliusz Bernat	
ADRES:			76-200 Słupsk, ul. Młodkowska 28	
dz. nr 8, 53, 4, 46, obr. Wierdino gmina Polęgowo			tel/fax (0-59) 845-71-77	
Tytuł rysunku:			e-mail: juliuszbernata@wp.pl	
Przekrój poprzeczny drogi			AUTOR: upr.bud. bez ogr. w spec. drogowej	
RYS.: 02			POMI/088/PMWOD/11	
SKALA: 1 : 25			MAGDALENA MIKONCZUK	
DATA: 04.2016			SPRAWDZIŁ:	
			PODPIS:	