


Przekrój poprzeczny C - C placu manewrowego 1 : 25

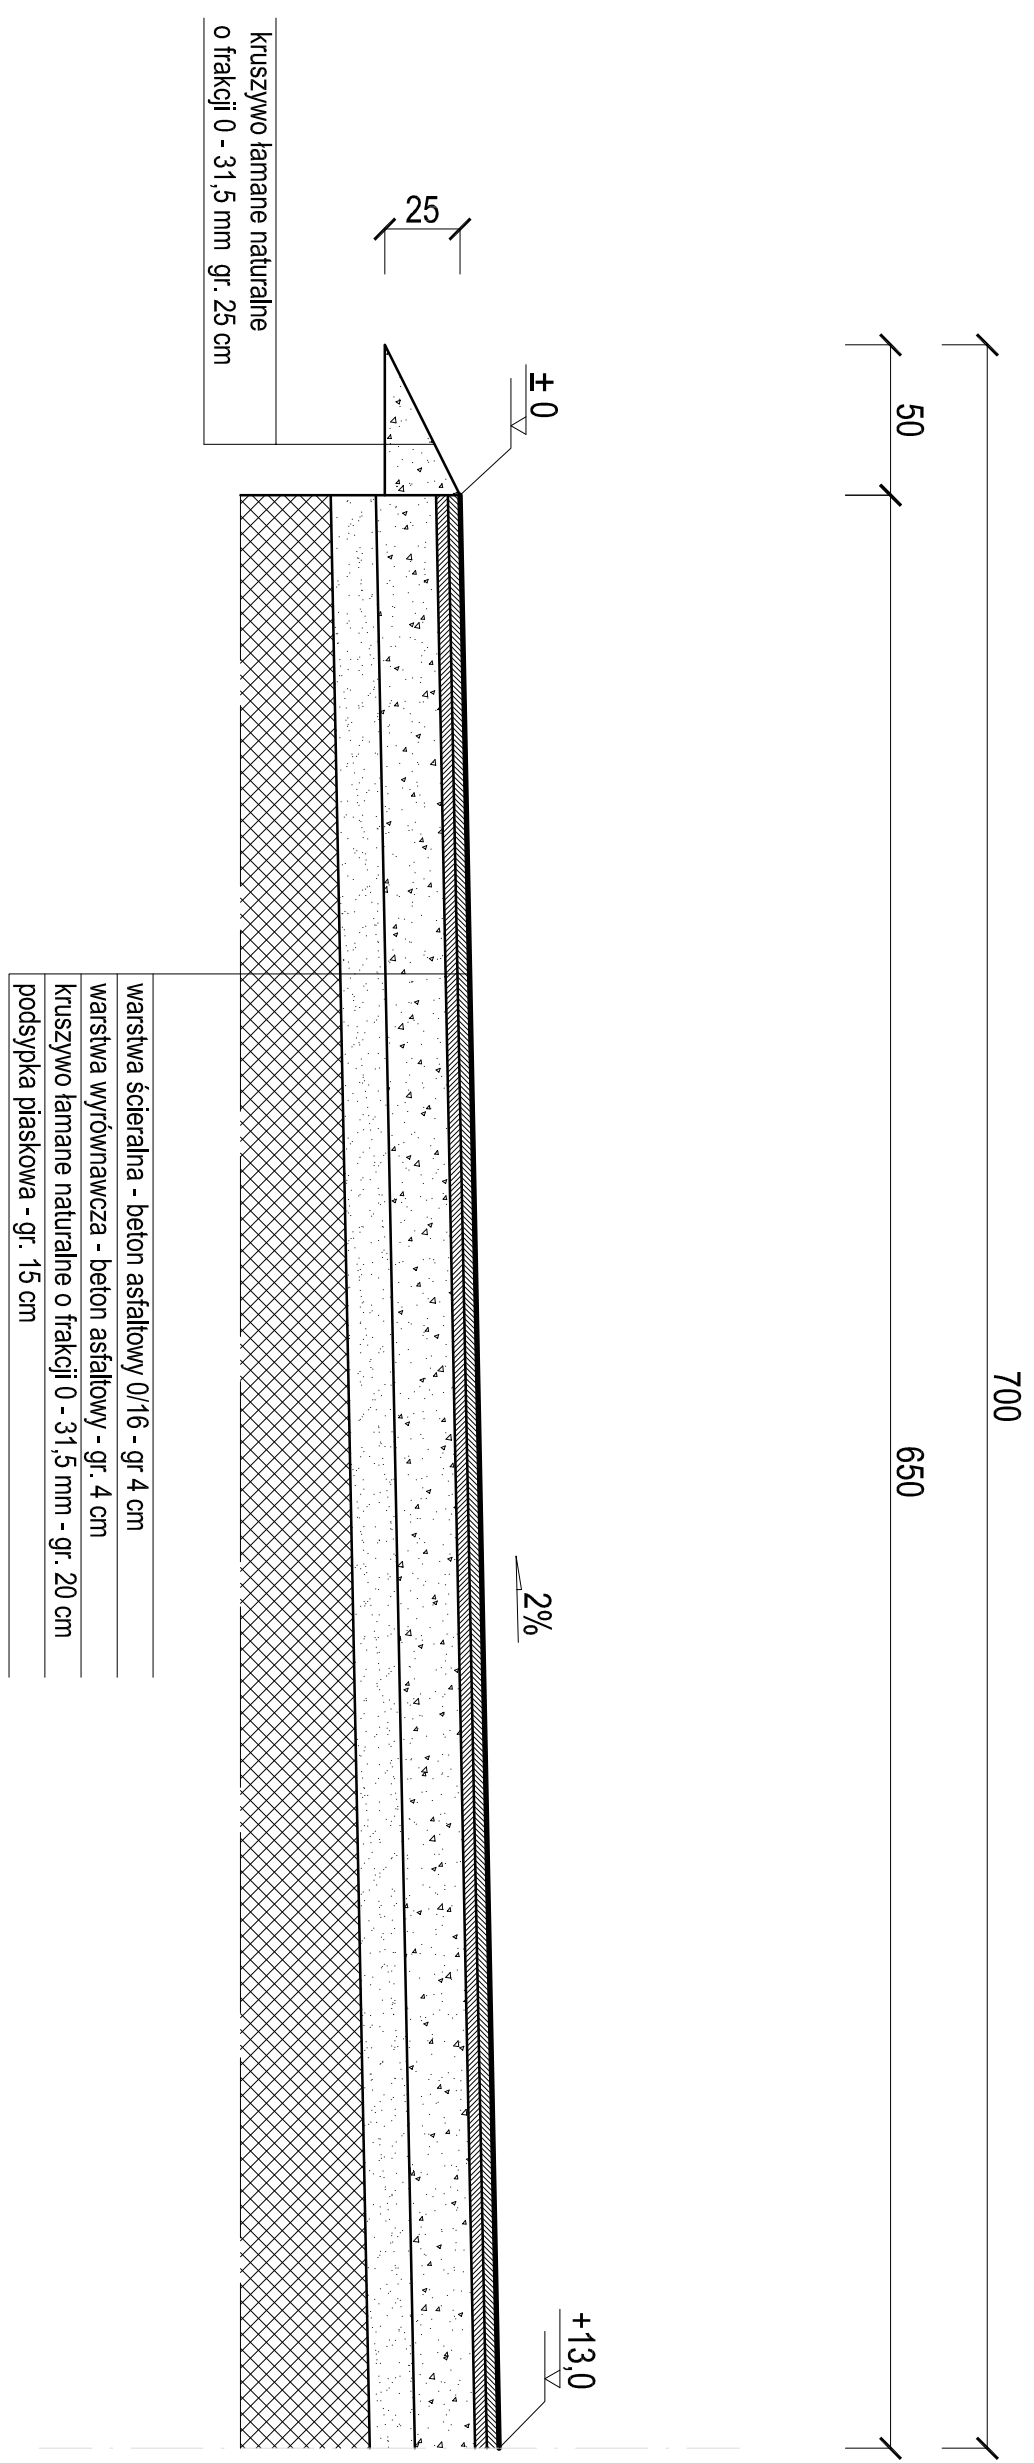

PROJEKT:		PROJEKT BUDOWLANY		JEDNOSTKA PROJEKTOWA:	
PRZEBUDOWY DROGI GMINNEJ		PRZEBUDOWY DROGI GMINNEJ		PROJEKTOWANIE I NADZOR	
ADRES:		dz. nr 8, 53, 4, 46 obr. Warchmno		mgr inż. Juliusz Bernat	
gmina Polegowo		gmina Polegowo		76-200 Słupsk ul. Włocłkowska 28	
TYTUŁ RYSUNKU:		Przekrój poprzeczny placu		tel/fax (0-59) 945-71-77	
PRZEBUDOWY DROGI GMINNEJ		MANEWROWEGO		e-mail: juliuszbernat@wp.pl	
RYS.: 04		SKALA: 1 : 25		AUTOR:	
DATA: 04.2016		DATA: 04.2016		mgr inż. bez ogr. w spec. drogowej	
MAGDALENA MIROŃCZUK		MAGDALENA MIROŃCZUK		POM/0088/P/WCD/11	
SPRAWDZIŁ:		SPRAWDZIŁ:		PODPIS:	