


BOISKO DO PIŁKI NOŻNEJ 46 x 25 m

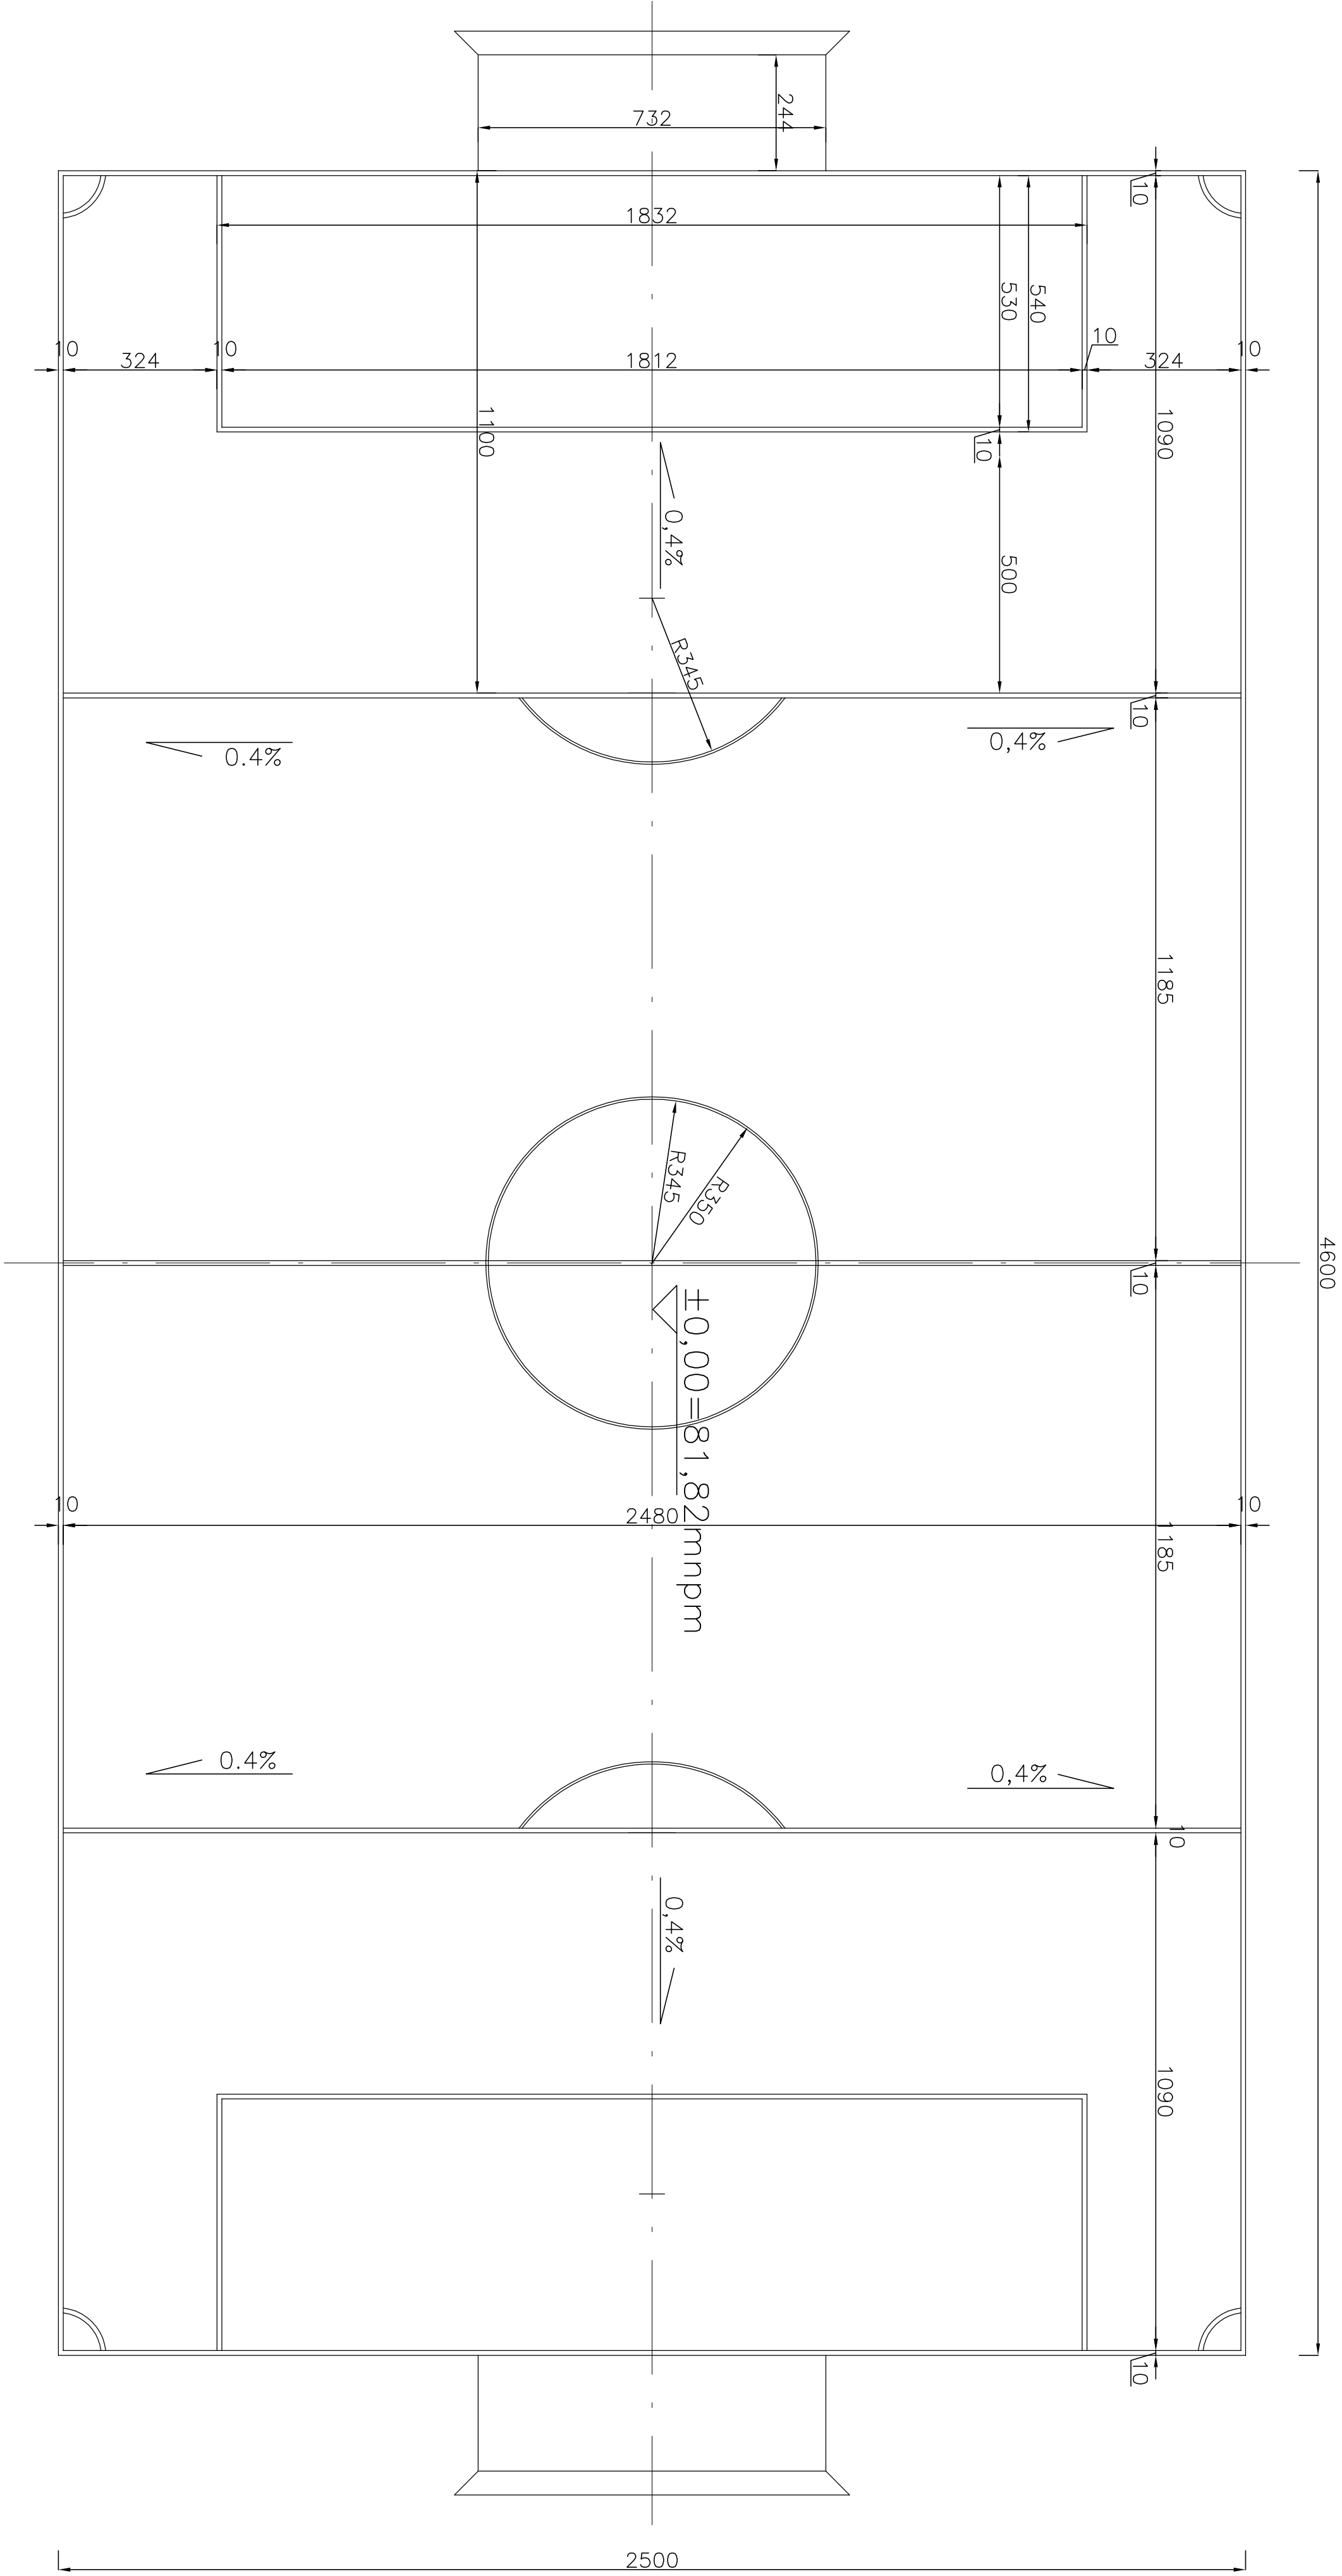

WARSTWY BOISKA – TRAWA SYNTETYCZNA

1. POLE GRY 46x25m oznaczone liniami białymi szer.10cm. Szerokość linii należy do powierzchni pola gry.

2. POLE BRAMKOWE 5,5m od linii bramkowej oraz 5,5m od wewnętrznej strony każdego słupka bramkowego. Oznaczone liniami białymi szer.10cm. Szerokość linii należy do pola bramkowego.

3. ŁUK POLA ROZNEGO wyznaczony z punktu zewnętrznego połączeń linii bramkowej i bocznej pola gry, o promieniu 1m. Oznaczony linią białą szer.10cm. Szerokość linii należy do pola roznego.

4. KOŁO ŚRODKOWE wyznaczone z punktu środkowego pola gry o promieniu 3,45m. Oznaczone liniami białymi o szer.10cm. Szerokość linii należy do koła środkowego.

5. BRAMKA umieszczona na środku każdej linii bramkowej, o wymiarach: szer.7,32m wys.2,44m (wymiały w świetle słupków i poprzeczek) Słupki bramkowe i poprzeczka mają wymiar 10x10cm (linie bramkowe są tej samej szerokości jak głębokość słupków bramkowych).

1. sztuczna trawa zasypywana piaskiem kwarcowym

oraz granulatem gumowym - 70 mm

2. miał kamienny o frakcji 0 - 4 mm - 50 mm

3. kruszywo łamane o frakcji 0 - 63 mm - 150 mm

4. piasek lub pospółka - 100 mm

6. grunt rodzimy zagęszczony

Rzut 1: 100

INWESTOR: gmina Potęgowo				JEDNOSTKA PROJEKTOWA:			
PROJEKT: Budowa boiska wielofunkcyjnego, boiska do piłki nożnej, bieżni, skoczni w dal, trybuny, ciągły piesze i komunik. miejsc postojowe, teren inalej acji. osiedlenie i terenu, ogrodzenie				PROJEKTOWANIE I NADZOR mgr inż. Juliusz Bernat 76-20100 Potęgowo 28 tel. 71 734 21 734 21 734 21 e-mail: juliusz.bernat@p.pj			
ADRES: ul. Rybnia 47, nr 238, 239/3 gmina POTĘGOWO				AUTOR: mgr inż. Juliusz Bernat GP. 111. 734 21 / 1022 / 91			
TYTUŁ RYSUNKU: Boisko do piłki nożnej 46 x 25 m				PODPIS:			
RYS.: 3		SKALA: 1:100		DATA: 11.2015			