


BOISKO WIELOFUNKCYJNE 40 x 20 m

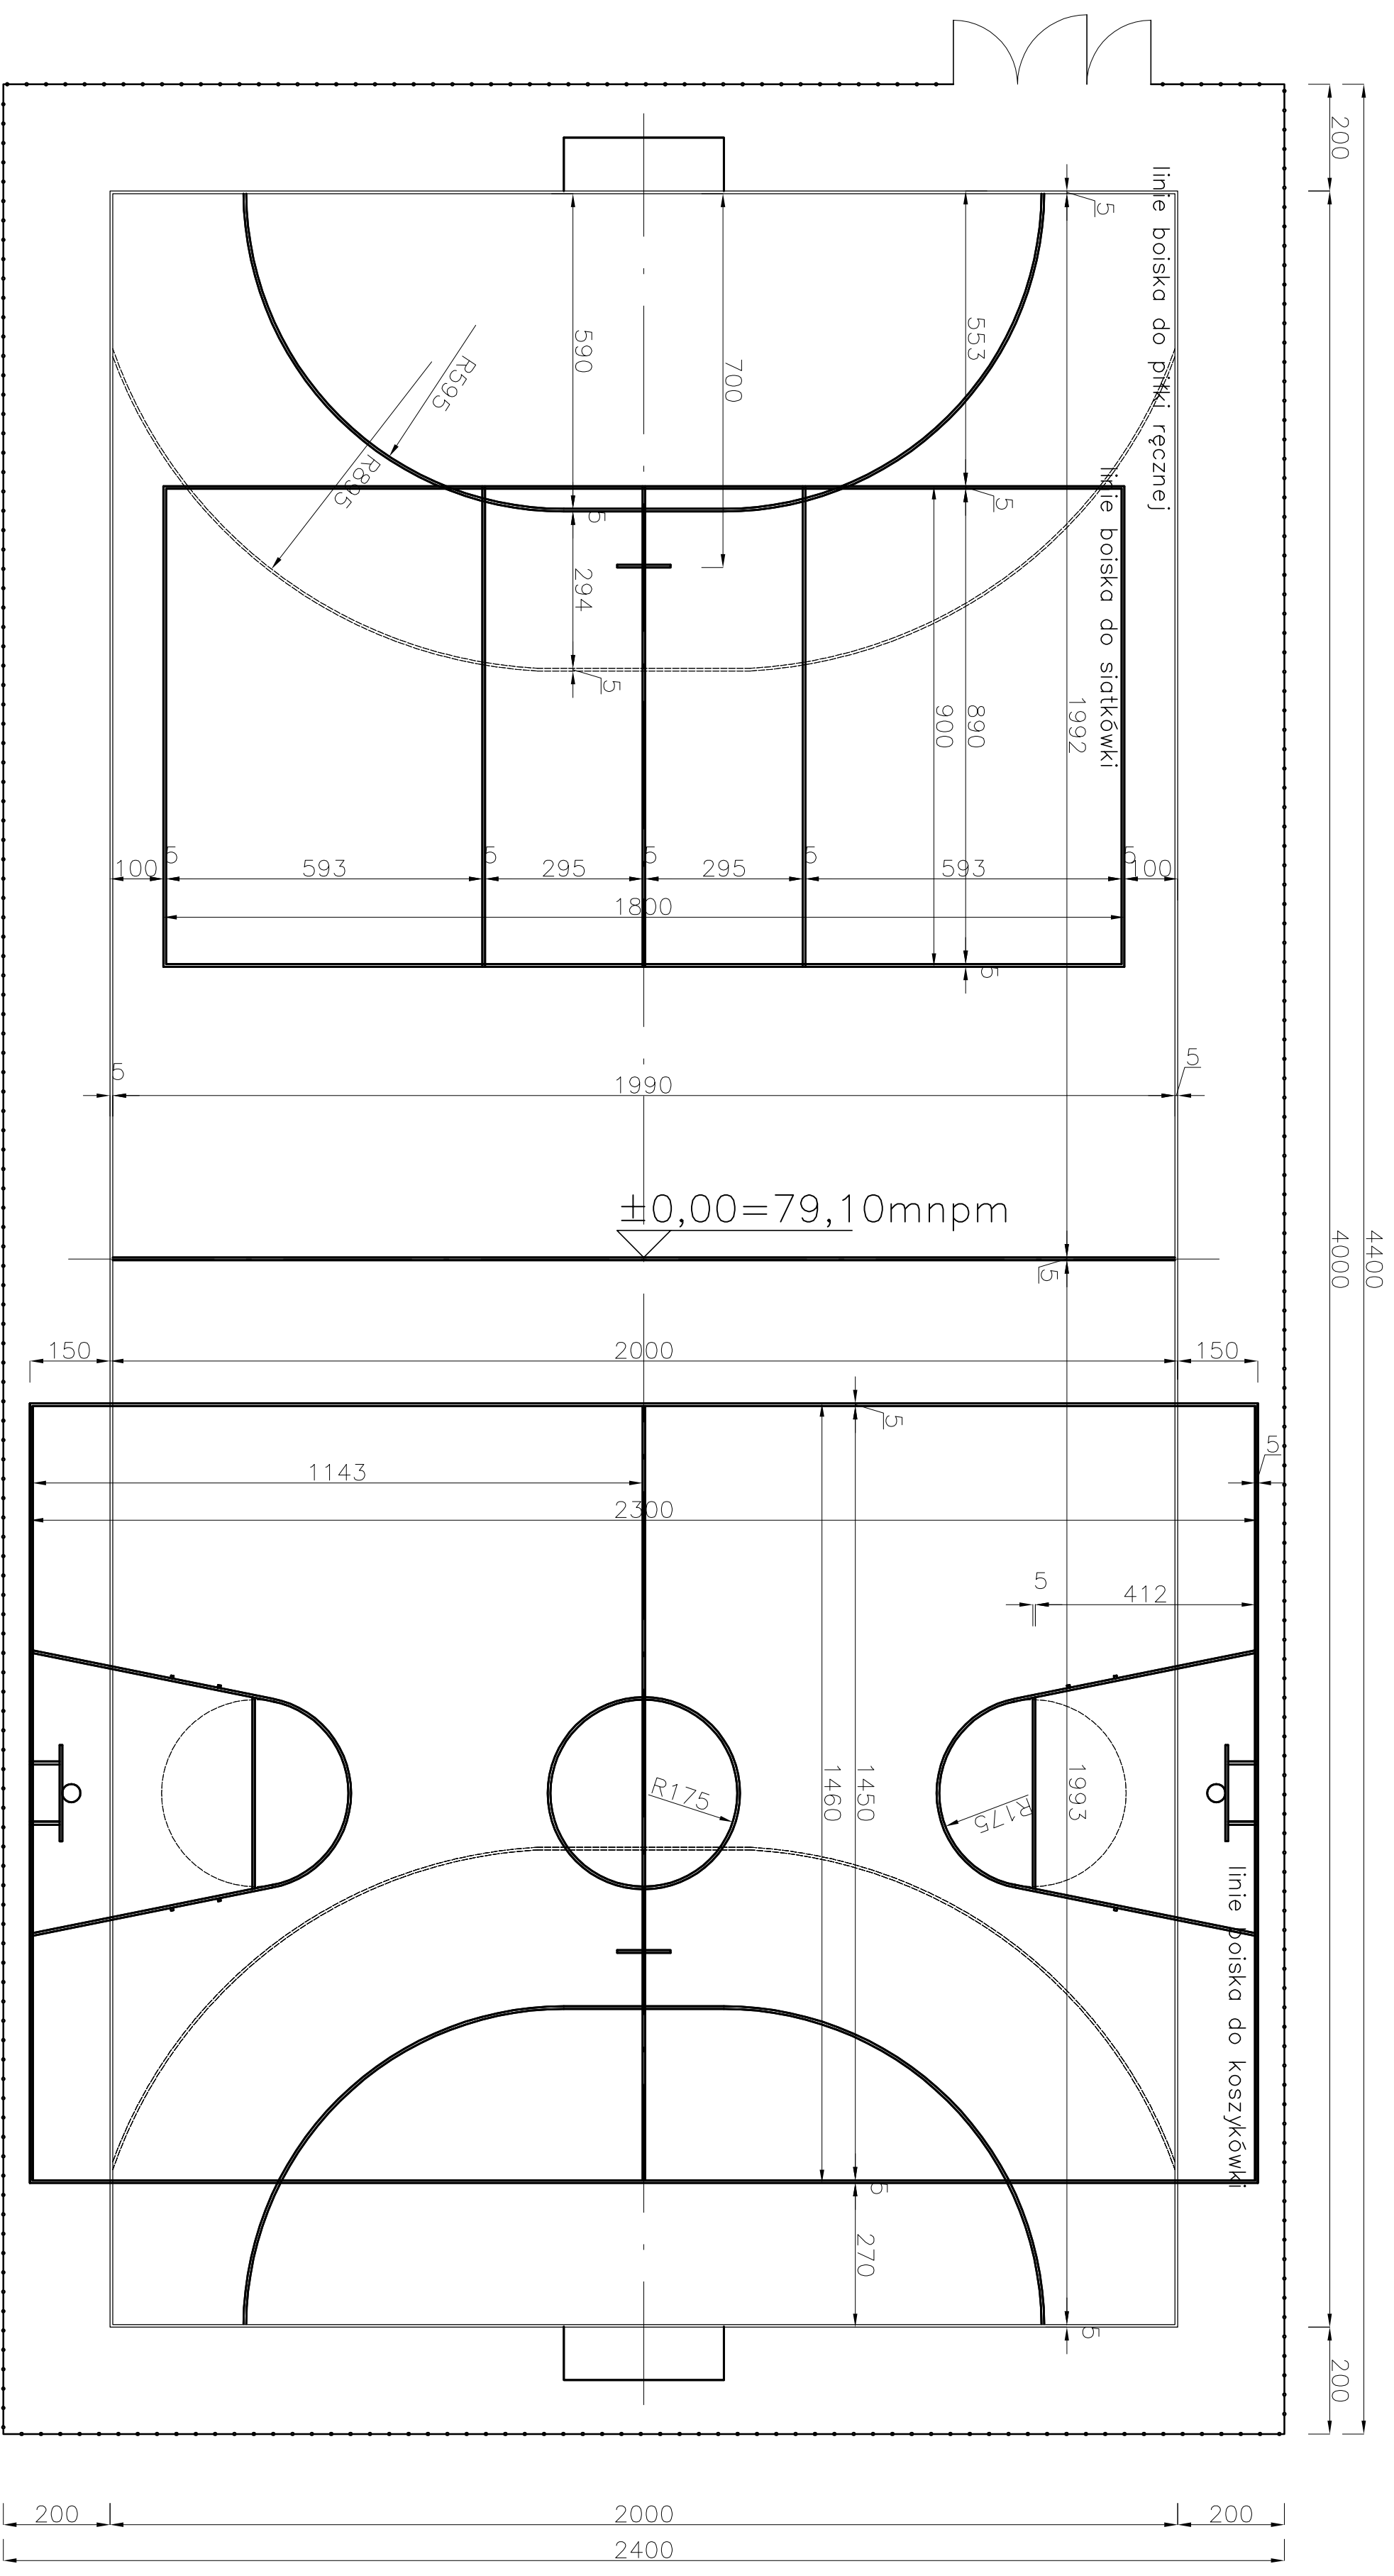

WARSTWY NAWIERZCHNI SYNTETYCZNEJ

1. nawierzchnia poliuretanowa - 13 mm
2. warstwa stabilizacyjna min. 35 mm
3. kruszywo łamane o frakcji 0 - 6 mm - 50 mm
4. kruszywo łamane o frakcji 4 - 40 mm - 150 mm
5. piasek lub pospółka - 100 mm
6. grunt rodzimy zagęszczony

RZut 1: 100

INWESTOR: gmina Potęgowo		JEDNOSTKA PROJEKTOWA:	
PROJEKT: Budowa boiska wielofunkcyjnego, boiska do piłki nożnej, bieżni, siecznicy w d. tyłuny, ciągły bieżni i komunikacji miejskiej, parkingu, elementów oświetleniowych, ogrodzenie		PROJEKTOWANIE I NADZÓR mgr inż. Juliusz Bernat 76-200 Słupsk, ul. Wodociągowa 28 telefon: (0-59) 845-7177 e-mail: juliusz.bernat@wp.pl	
ADRES: ul. PUPAWA, dz. nr 238, 239/3 gmina Potęgowo		AUTOR: mgr inż. JULIUSZ BERNAT GP.11, 7342, 1082, 191	
TYTUŁ RYSUNKU: Boisko wielofunkcyjne 40 x 20 m		PODPIS:	
R.S.:	SKALA:	DATA:	
5	1:1000	11.2015	