


1:100
1:250

PP = 75,00 m n.p.m.

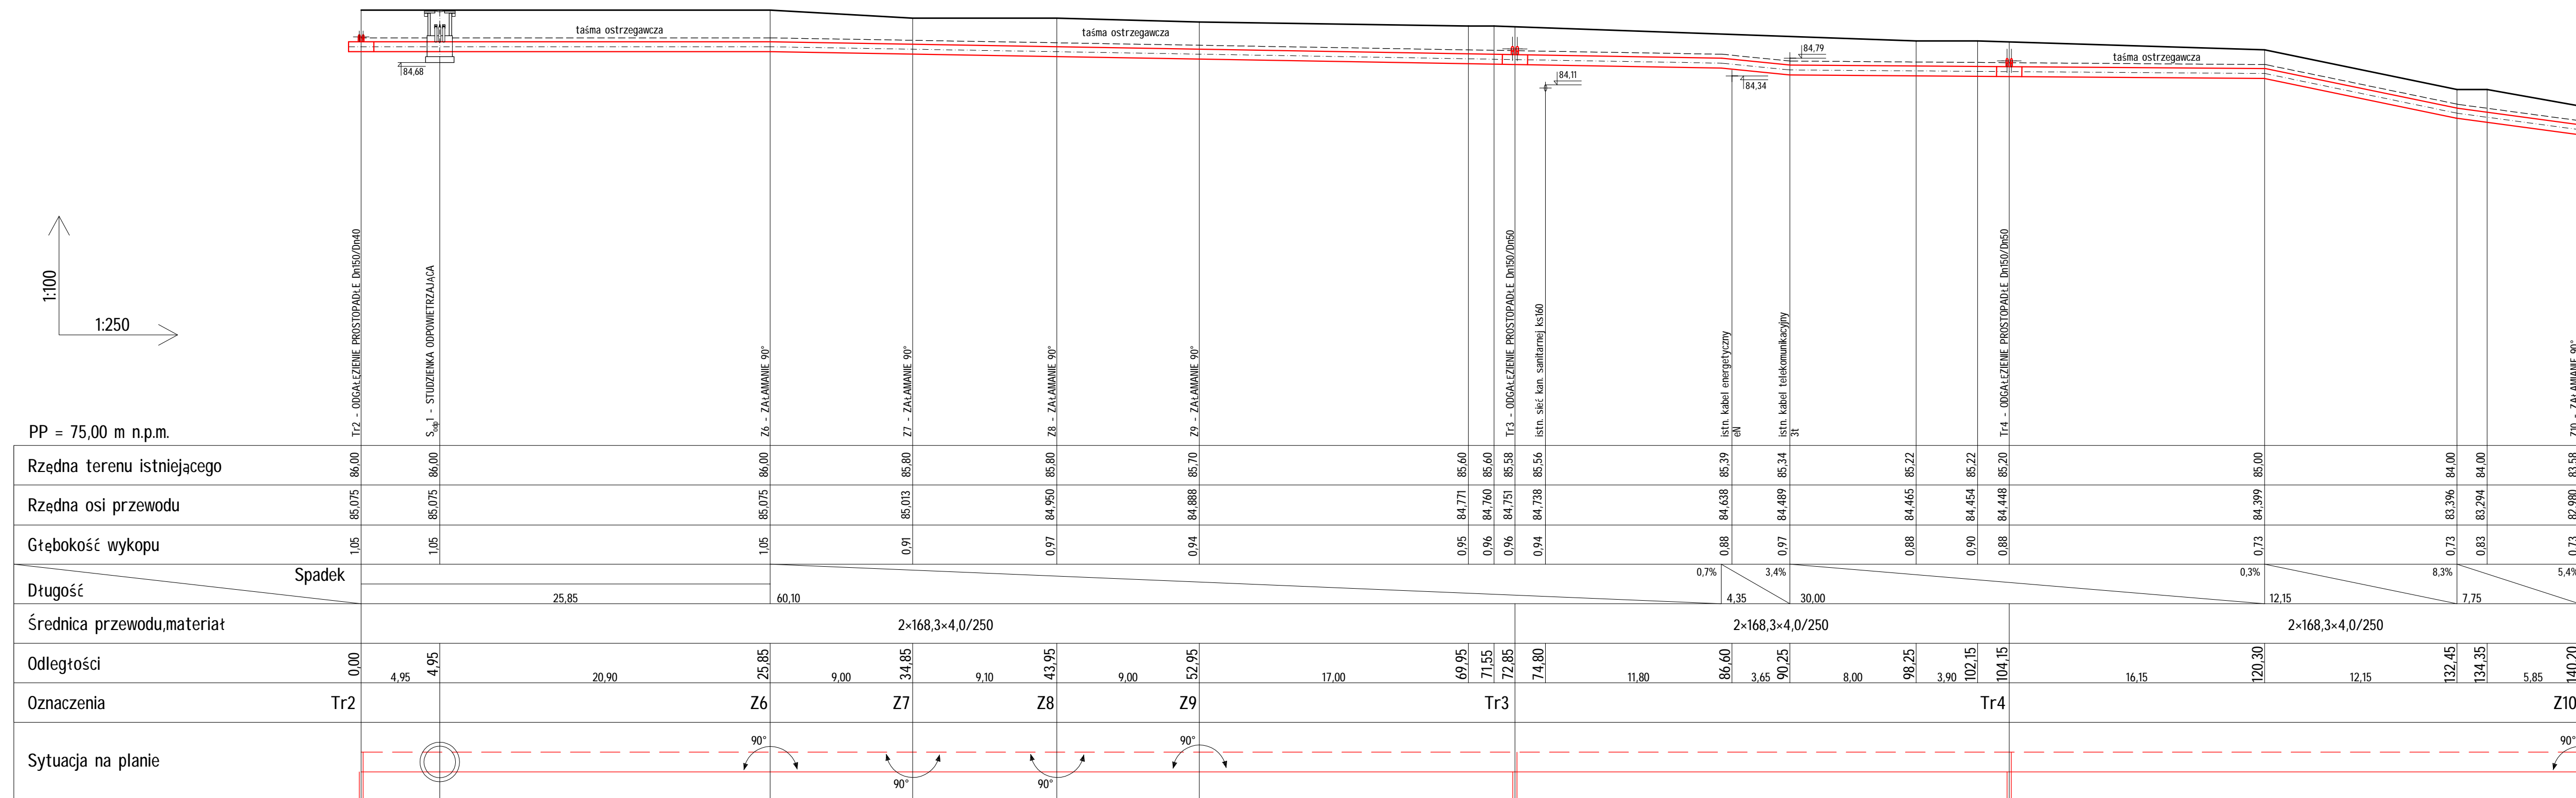

Biuro projektowe
TECHNIKA SANITARNA
KAZIMIERZ KURKOWSKI
 86-300 Grudziądz
 ul. Grobkowa 15/17
 tel./fax +48-56-46-239-65
 e-mail: technika.sanitarne@nootrade.pl

Investor
GMINA POTĘGOWO
 ul. Kościuszki 5, 76-230 Potęgowo

Projekt
**BUDOWA SIECI INSTALACJI
 CIEPŁOWNICZEJ W MIEJSCOWOŚCI
 POTĘGOWO - ETAP II**

Etap
**PROJEKT BUDOWLANO-WYKONAWCZY
 ZAMIENNY**

Rysunek
**PROFIL PODŁUŻNY SIECI CIEPLNEJ
 ODC. Tr2+Z10**

Branża
 SANITARNA
 Data
 08.2016
 Skala
 1:100
 1:250

Projektant
 inż. Kazimierz Kurkowski
 nr upr. BP-RN-V/153/TO/82-83
 Podpis:

Sprawdził
 inż. Marek Kotecki
 nr upr. KUP/0135/POOS/06
 Podpis:

Opracował
 mgr inż. Jakub Piechowski
 Podpis:

Nr umowy
 106/2016
 Nr rys.
 Rys. 5
 Rewizja
 A