


skala 1:500

OZNACZENIA:

	PROJ. SIĘĆ CIEPLNA PREIZOLOWANA
Z1, Z2	ZAŁAMANIE OSI PROJ. SIĘCI CIEPLNEJ
	ŹRÓDŁO CIEPŁA
	RURY OCHRONNE DWUZBIELNE TYPU ARDT
	RURY OCHRONNE NA SIĘCI CIEPLNEJ
	PROJ. STUDZIENKA ODWADNIAJĄCA/ODPIETRZAJĄCA

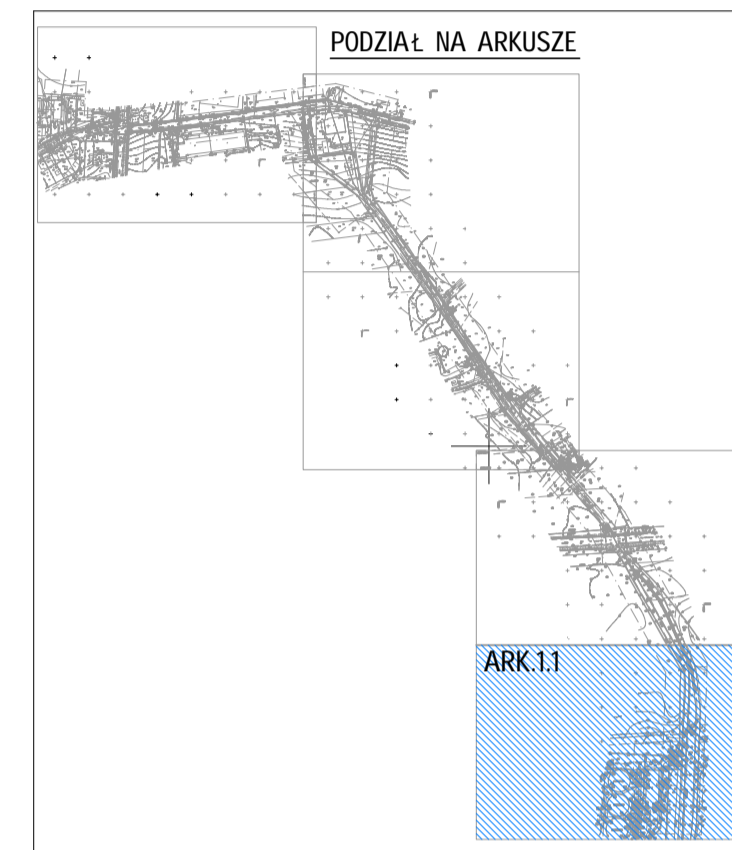

Mapa do celów projektowych skala 1:500

Sporządzona na kopii mapy zasadniczej oraz na podstawie pomiaru, uzupełniającego w m-cu lipcu 2015 r. wykonana przez Usługi geodezyjno - kartograficzne "GEO-MAP" inż. Dawid Budzeń.

ARK 1

woj. pomorskie
pow. słupski
gm. Potęgowo
obr. Potęgowo
dz. 688; 752; 754; 756; 760
221/1; 274; 124/21; 283; 767
ul. Przemysłowa, Kościuszki,
Targowa, Ractawicka
Identyfikator: G221207_2-00016

Geodeta uprawniony: inż. Dawid Budzeń Nr Upr. 21574



obr. Chlewnica
dz. 28/1; 39/10; 39/12
Identyfikator: G221207_2-0001

obr. Darżyno
dz. 244/6; 245/1; 34/2
Identyfikator: G221207_2-0003

Licencja nr: 6640.3099.2014_2212_K05

Mapa przedstawia granice działek wg stanu ujawnionego w ewidencji gruntów i budynków na dzień 16.07.2015 r., bez ich prawnego ustalenia bez ustalenia służebności gruntowych ujawnionych w księgach wieczystych.

ID: 6640.1995.2015


Stan aktualizacji na dzień: 16.07.2015 r.

Układ współrzędnych płaskich: 2000/6

Układ współrzędnych wysokościowych: Kronsztadt 86

Nie wyklucza się istnienia innych nie wykazanych na niniejszej mapie urządzeń podziemnych oraz sieci, które nie były zgłoszone do inwentaryzacji lub o których brak jest informacji w instytucjach branżowych.

Ponieważ nie, że niniejszy dokument został opracowany w oparciu o dane geodezyjne i kartograficzne, których rezultaty zapewnił operator techniczny wskazany do ewidencji materiałów państwowego zasobu geodezyjnego i kartograficznego	
Organ prowadzący państwowy zasób geodezyjny i kartograficzny	STAROSTA SŁUPSKI
Identyfikator ewidencyjny materiału zasobu - opisu technicznego	P. 2212. 2015. 2363 625.3.08.06.2015
Data wpisania opisu technicznego do ewidencji materiałów zasobu	11.08.2015
Imię, nazwisko i podpis osoby reprezentującej organ	

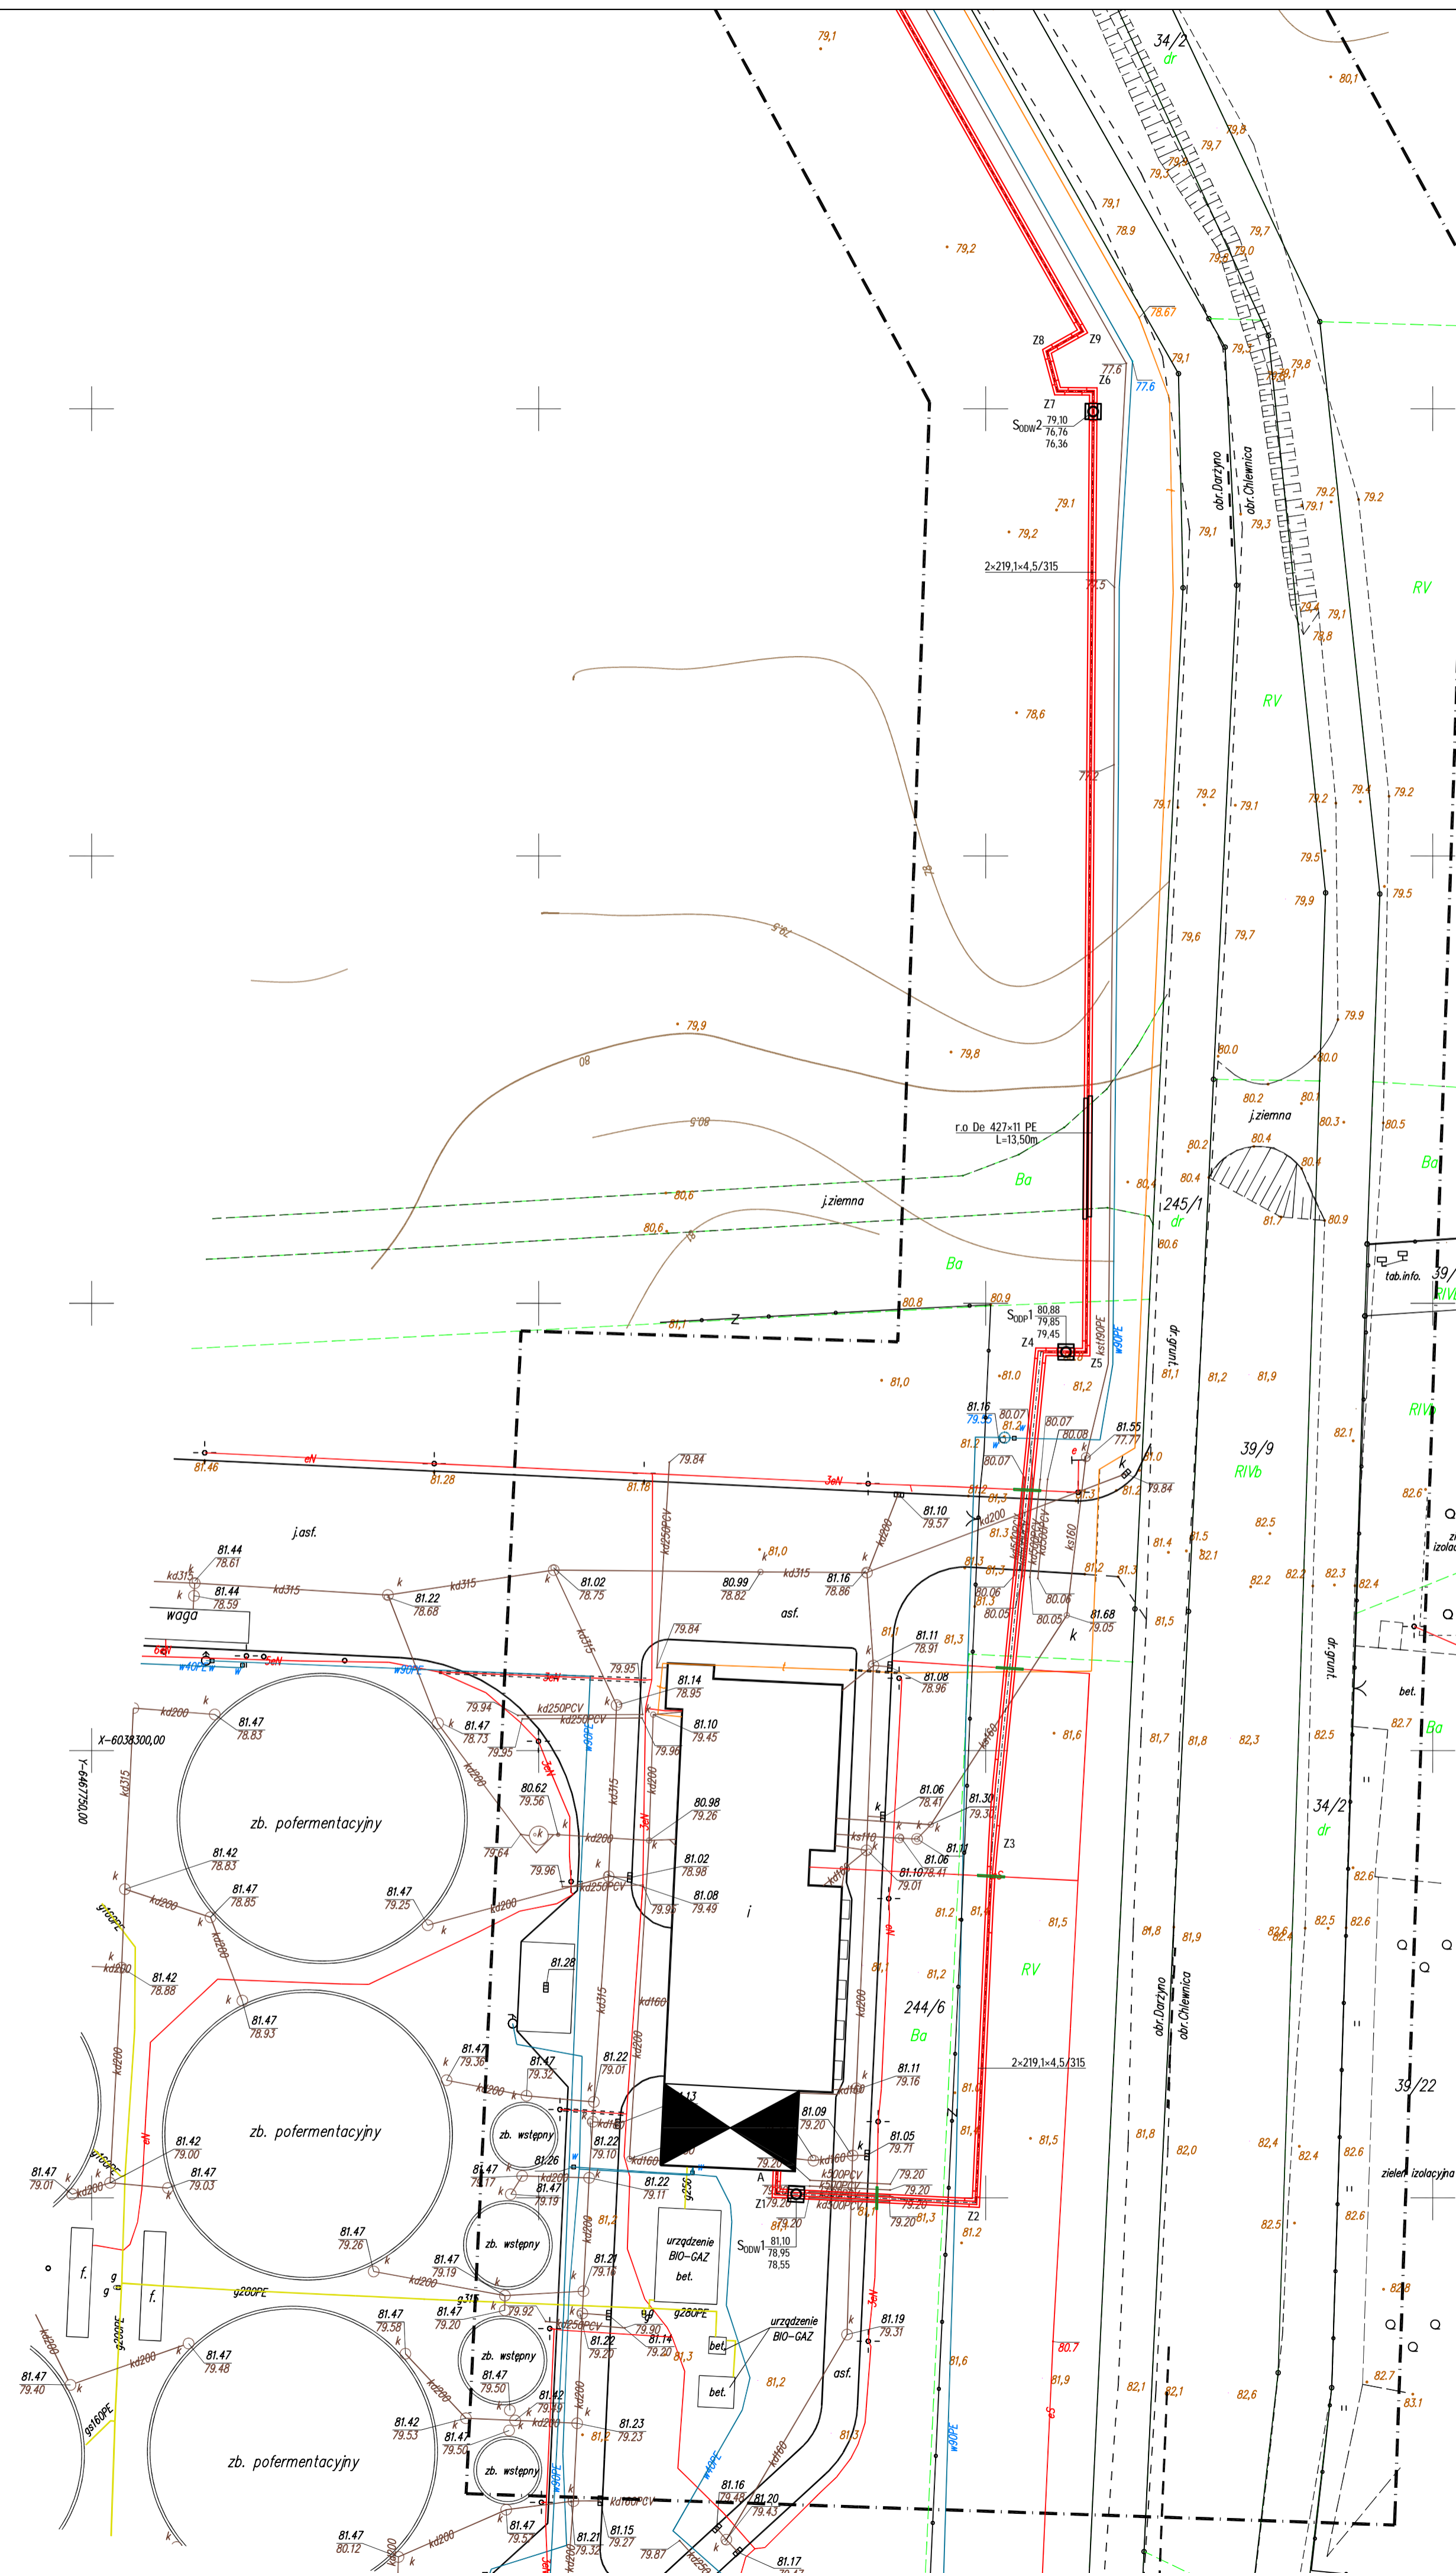

INWESTOR GMINA POTĘGOWO ul. Kościuszki 5, 76-230 Potęgowo		
PROJEKT ROZBUDOWA SIĘCI CIEPŁOWNICZEJ PRZYŁĄCZENIOWEJ NIEZBĘDNEJ DO ODBIORU I PRZESYŁU CIEPŁA ZE ŹRÓDEŁ ODNAWIALNYCH (BIOGAZOWNIA)		
ETAP PROJEKT BUDOWLANO-WYKONAWCZY		
RYSUNEK PLAN SYTUACYJNY ARKUSZ 1.1		
Branża	DATA	SKALA
SANITARNIA	03.2016	1:500
Projektant	inż. Kazimierz Kurkowski	Podpis:
	nr upr. BP-RN-V/153/TO/82-83	
Sprawdził	inż. Marek Kolecki	Podpis:
	nr upr. KUP/0135/POSO/06	
Opracował	mgr inż. Jakub Lewandowski	Podpis:
Nr umowy	Nr rysunku	Rewizja
290/2015	PZT-01	A