


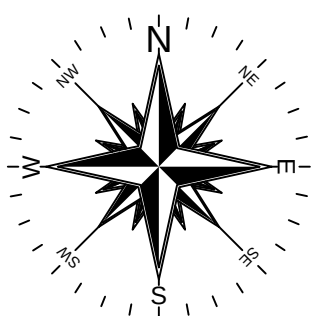

skala 1:500

OZNACZENIA:

	PROJ. SIĘĆ CIEPLNA PREIZOLOWANA
	SIĘĆ CIEPLNA PREIZOLOWANA WG OPRACOWANIA Z 2012r.
	Z1, Z2 ZAŁĄCZANIE OSI PROJ. SIECI CIEPLNEJ
	RURY OCHRONNE DWUDZIELNE TYPU AROT
	RURY OCHRONNE NA SIECI CIEPLNEJ
	PS PROJ. PUNKT STAŁY
	PROJ. STUDZIENKA ODWADNIAJĄCA/ODPOWIERZAJĄCA

Mapa do celów projektowych
skala 1:500

Sporządzona na kopii mapy zasadniczej oraz na podstawie pomiaru uzupełniającego w m-cu lipcu 2015 r., wykonana przez Usługi geodezyjno - kartograficzne "GEO-MAP" inż. Dawid Budzeń.

ARK 3

woj. pomorskie

pow. słupski

gm. Potęgowo

obr. Potęgowo

dz. 688/3; 752; 754; 756; 760

221/1; 274; 124/21; 283; 767

ul. Przemysłowa, Kościuszki,

Targowa, Racławicka

Identyfikator: G221207_2-00016

obr. Chlewnica

dz. 28/1; 39/10; 39/12

Identyfikator: G221207_2-0001

obr. Darzyno

dz. 244/6; 245/1; 34/2

Identyfikator: G221207_2-0003

Licencja nr: 6640.3099.2014_2212_K05

ID: 6640.1995.2015

Stan aktualizacji na dzień: 16.07.2015 r.

Układ współrzędnych płaskich: 2000/6

Układ współrzędnych wysokościowych: Kransztadt 86

Geodeta uprawniony: inż. Dawid Budzeń Nr Upr. 21574

Mapa przedstawia granice działek wg stanu ujętowanego w ewidencji gruntów i budynków na dzień 16.07.2015 r., bez ich prawego ustalenia bez ustalenia służebności gruntowych ujętowanych w księgach wieczystych.

Nie wyklucza się istnienia innych nie wykazanych na niniejszej mapie urządzeń podziemnych oraz sieci, które nie były zgłoszone do inwentaryzacji lub o których brak jest informacji w instytucjach branżowych.

Mapa do celów projektowych
skala 1:500

Sporządzona na kopii mapy zasadniczej oraz na podstawie pomiaru uzupełniającego w m-cu grudnia 2015 r., wykonana przez Usługi geodezyjno - kartograficzne "GEO-MAP" inż. Dawid Budzeń.

woj. pomorskie

pow. Słupski

gm. Potęgowo

obr. Potęgowa

dz. 223/1; 227/5; 227/15; 233; 274

ul. Przemysłowa, Kościuszki

Identyfikator: G221207_20016

Licencja nr: 6640.3620.2015_2212_K05

ID: 6640.3620.2015

Stan aktualizacji na dzień 02.12.2015 r.

Układ współrzędnych płaskich: 2000/6

Układ współrzędnych wysokościowych: Kransztadt 86

Nie wyklucza się istnienia innych nie wykazanych na niniejszej mapie urządzeń podziemnych oraz sieci, które nie były zgłoszone do inwentaryzacji lub o których brak jest informacji w instytucjach branżowych.

Podpisz się, że niniejszy dokument został opracowany w wyniku prac geodezyjnych i kartograficznych, których rezultaty zostały oparte na technice pomiarowej do ustalenia granic nieruchomości, zasobu geodezyjnego i kartograficznego.

Organ prowadzący archiwizację zasobu geodezyjnego i kartograficznego

Identyfikator ewidencyjny materiału zasobu - operatu technicznego

Data wpisania operatu technicznego do ewidencji materiałów zasobu

map. i rysunek i podpis osoby reprezentującej organ

STAROSTA SŁUPSKI

P. 2212.2015.2363

625.B-86.3/2015



21.12.2015

inż. Dawid Budzeń

usługi geodezyjno-kartograficzne

inż. Dawid Budzeń

Wzrost: 1,80 m, Ciężar ciała: 75 kg, Data urodzenia: 19.08.1988, Adres: ul. Kościuszki 15, 81-100 Słupsk, NIP: 641 155 42 52, REGON: 22149456

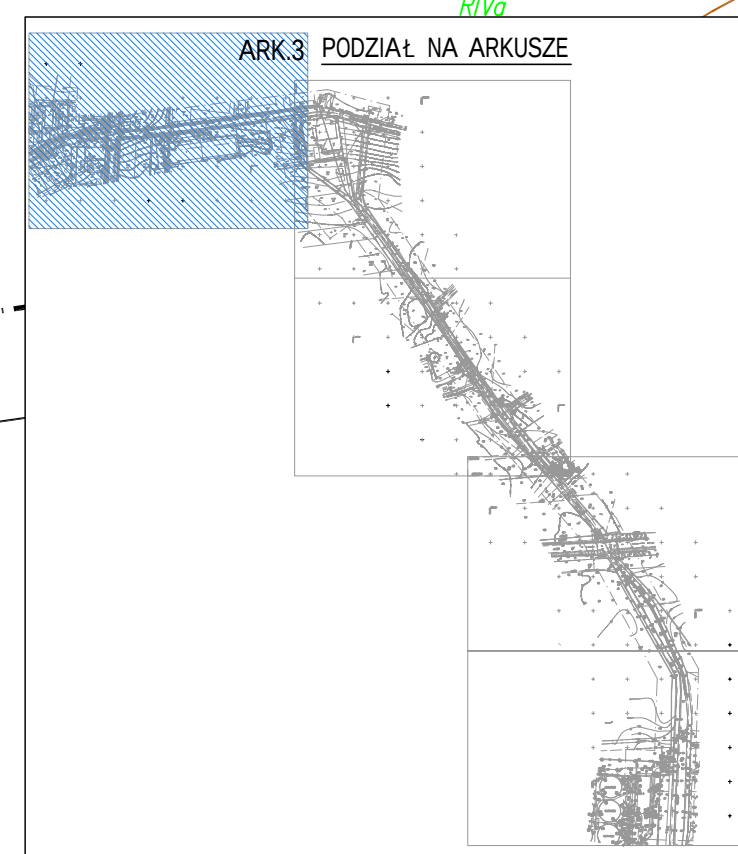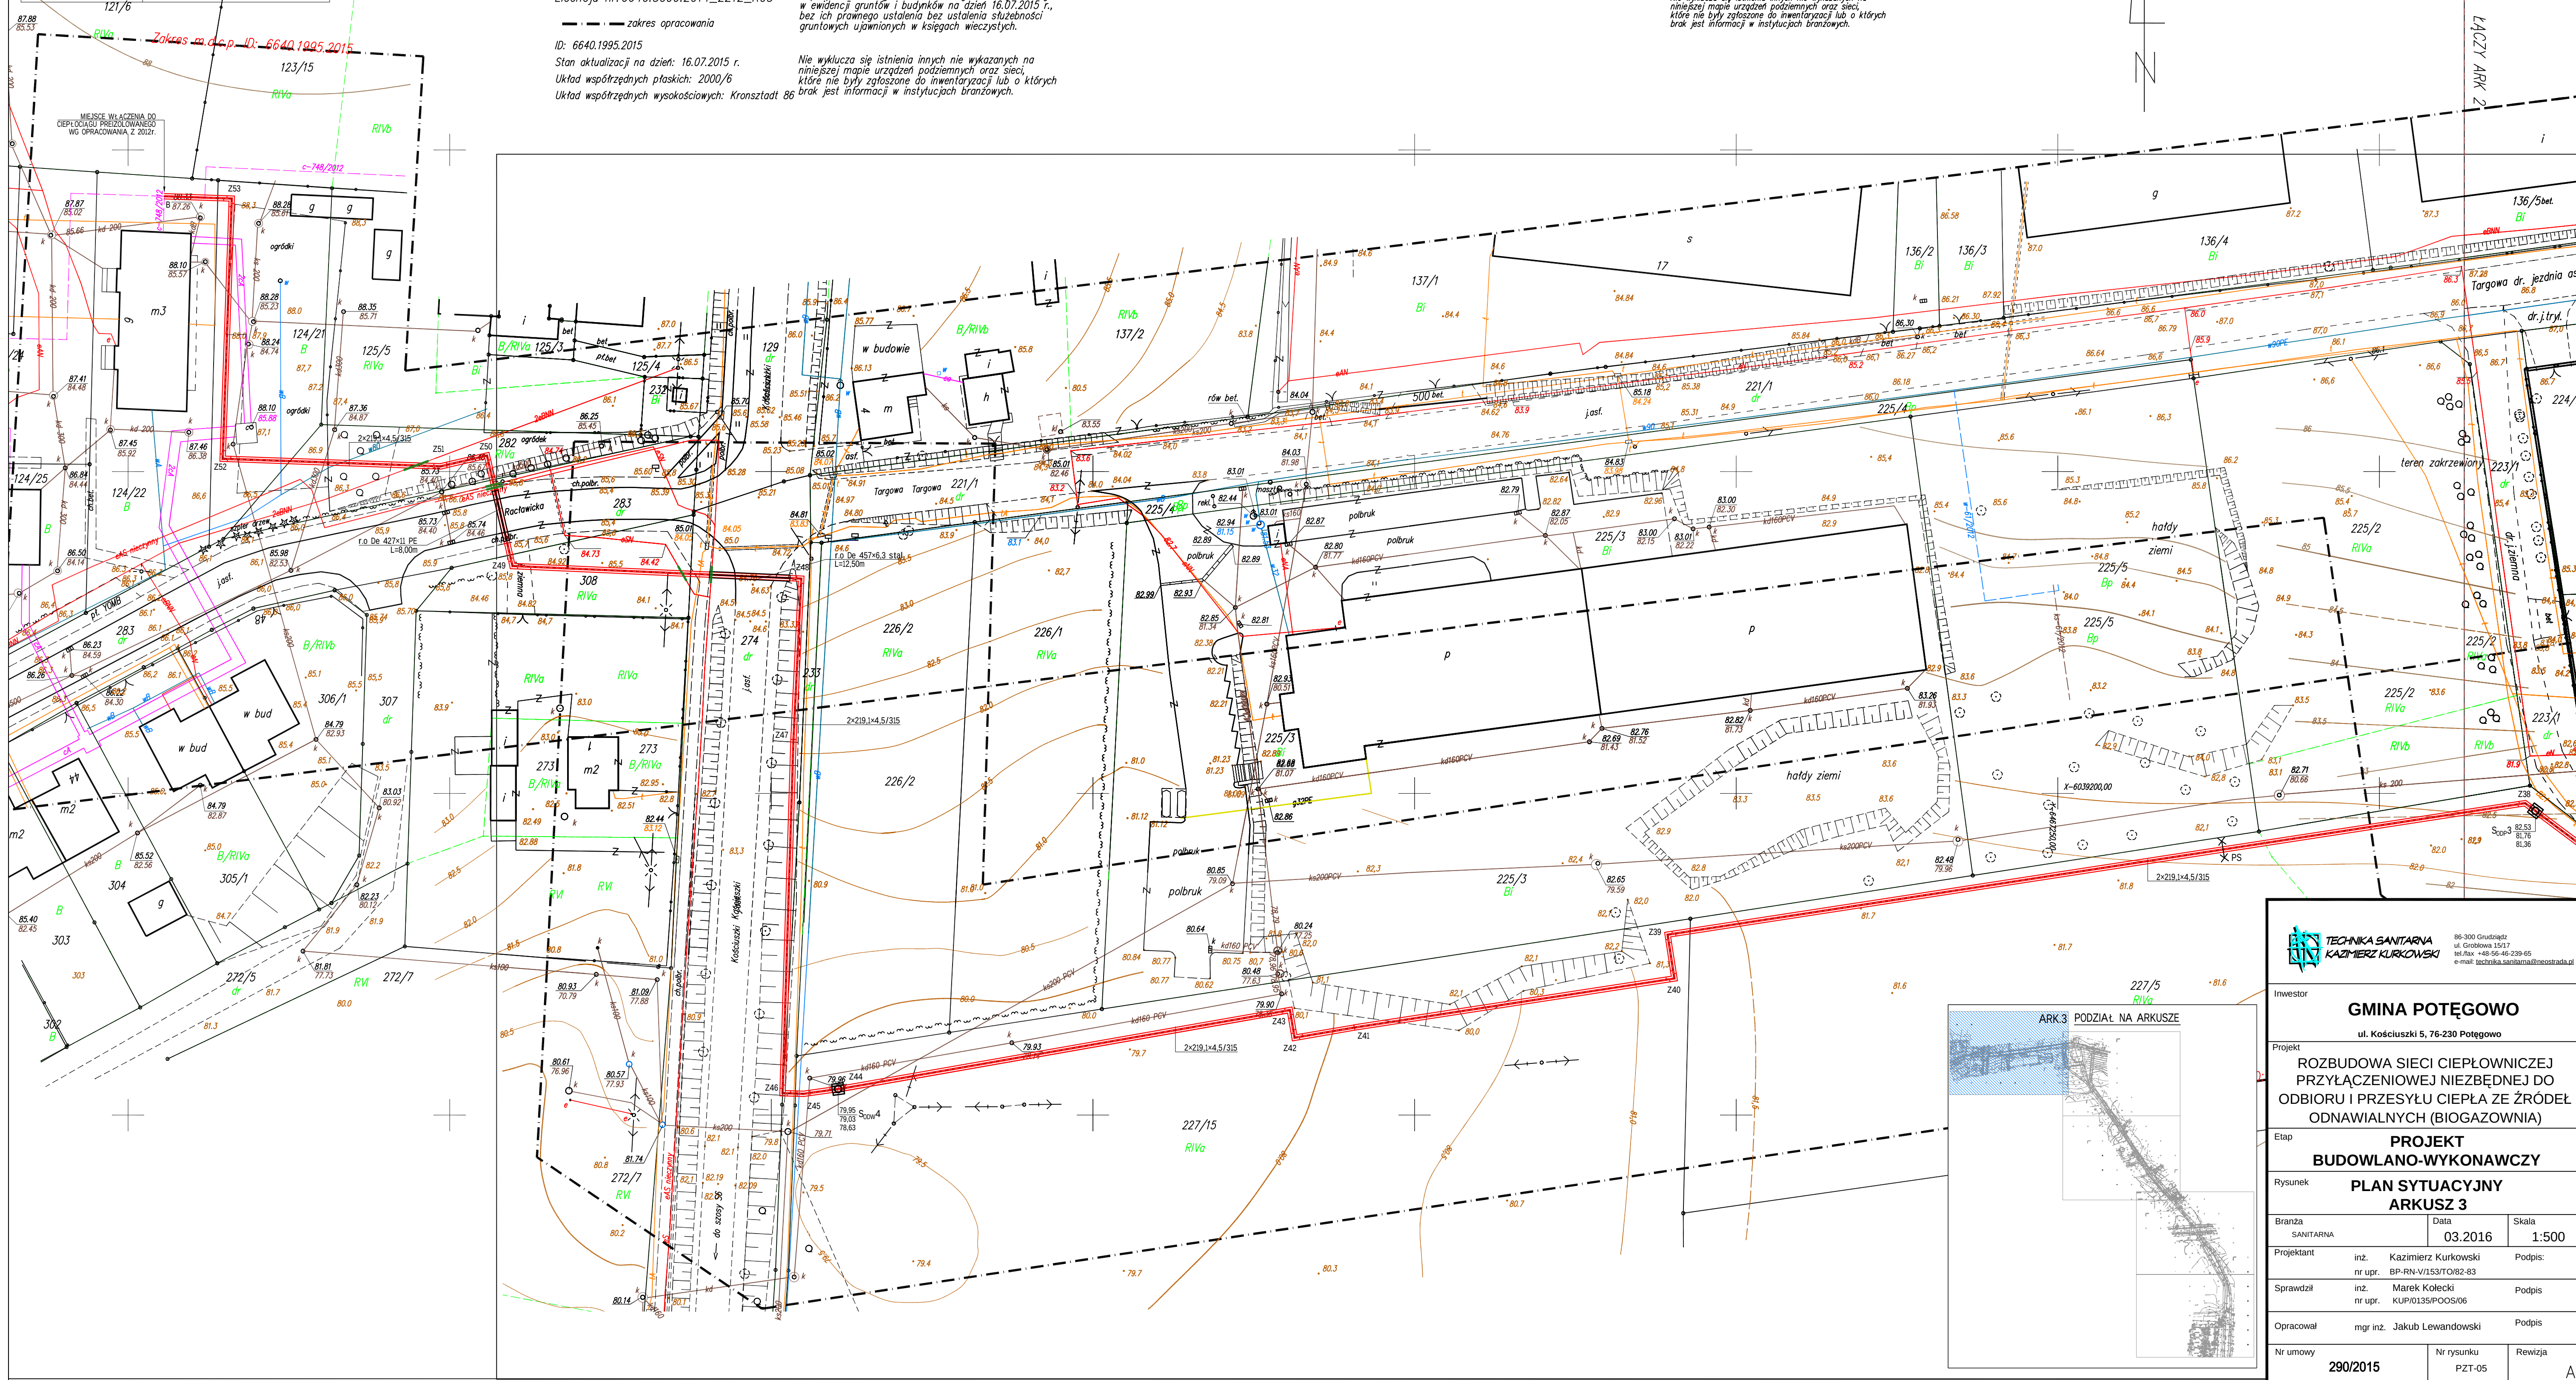

INWESTOR

TECHNIKA SANITARNIA KAZIMIERZ KURKOWSKI

86-300 Grudziądz, ul. Groblewa 15/17, tel./fax: +48 56 462 239-65, e-mail: technika.sanitarna@neostrada.pl

INWESTOR

GMINA POTĘGOWO

ul. Kościuszki 5, 76-230 Potęgowo

Projekt

ROZBUDOWA SIECI CIEPŁOWNICZEJ PRZYŁĄCZENIOWEJ NIEZBĘDNEJ DO ODBIORU I PRZESYŁU CIEPŁA ZE ŹRÓDEŁ ODNAWIALNYCH (BIOGAZOWNIA)

Etap

PROJEKT BUDOWLANO-WYKONAWCZY

Rysunek

PLAN SYTUACYJNY ARKUSZ 3

Branża

SANITARNIA

Data

03.2016

Skala

1:500

Projektant

inż. Kazimierz Kurkowski

Podpis:

nr upr. BP-RN-VI/15370/82-83

Sprawdził

inż. Marek Kolec

Podpis:

nr upr. KUP/0135/POOS/06

Opracował

mgr inż. Jakub Lewandowski

Podpis:

Nr umowy

290/2015

Nr rysunku

PZT-05

Rewizja

A