


PRZEKRÓJ PIONOWY "4-4"

skala 1:100

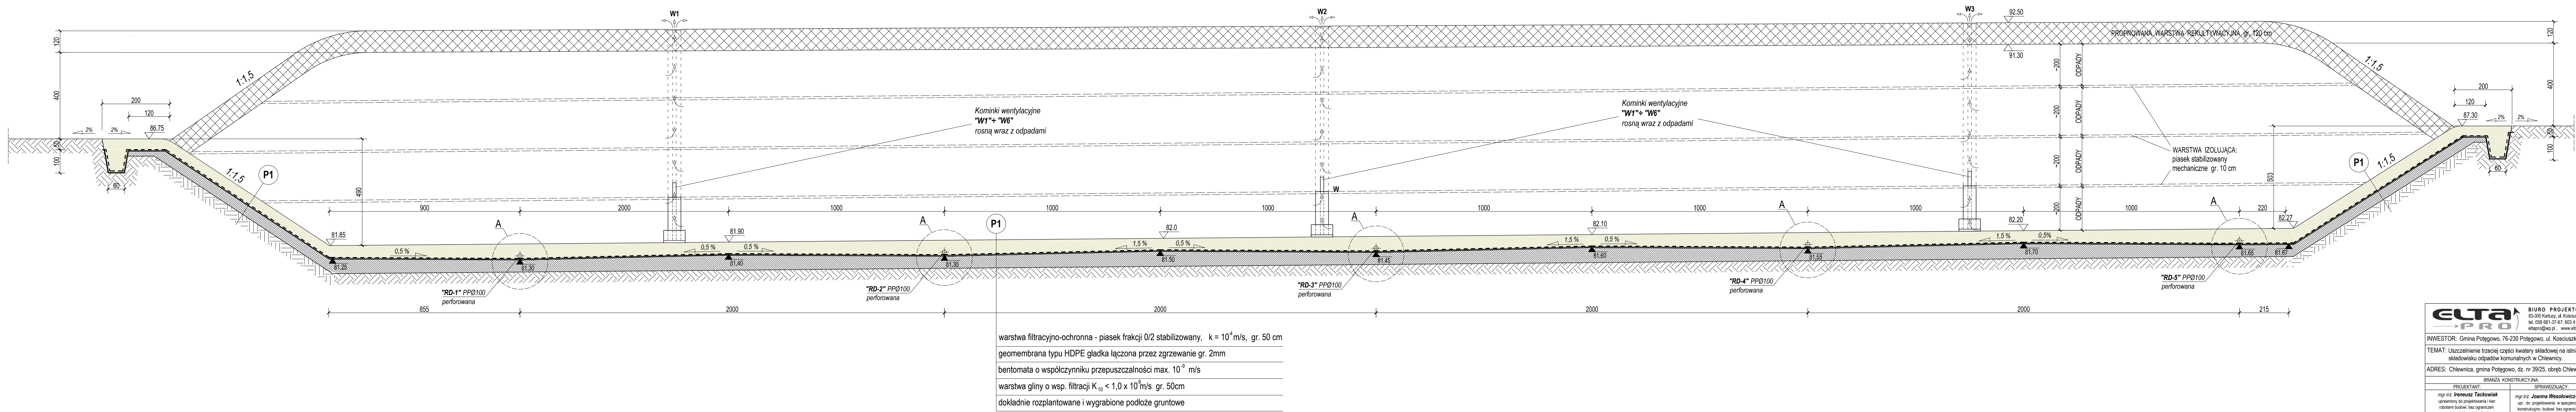


Uwaga!
Niniejszy projekt nie obejmuje rekultywacji składowiska odpadów.
Pokazany na rysunku sposób rekultywacji przedstawia tylko koncepcję i ma charakter poglądowy.

DATA: kwiecień 2015r.	Skala 1:100
PRZECIÓJ PIONOWY "4-4"	

6

PRZEKRÓJ PIONOWY "3-3"

skala 1:100

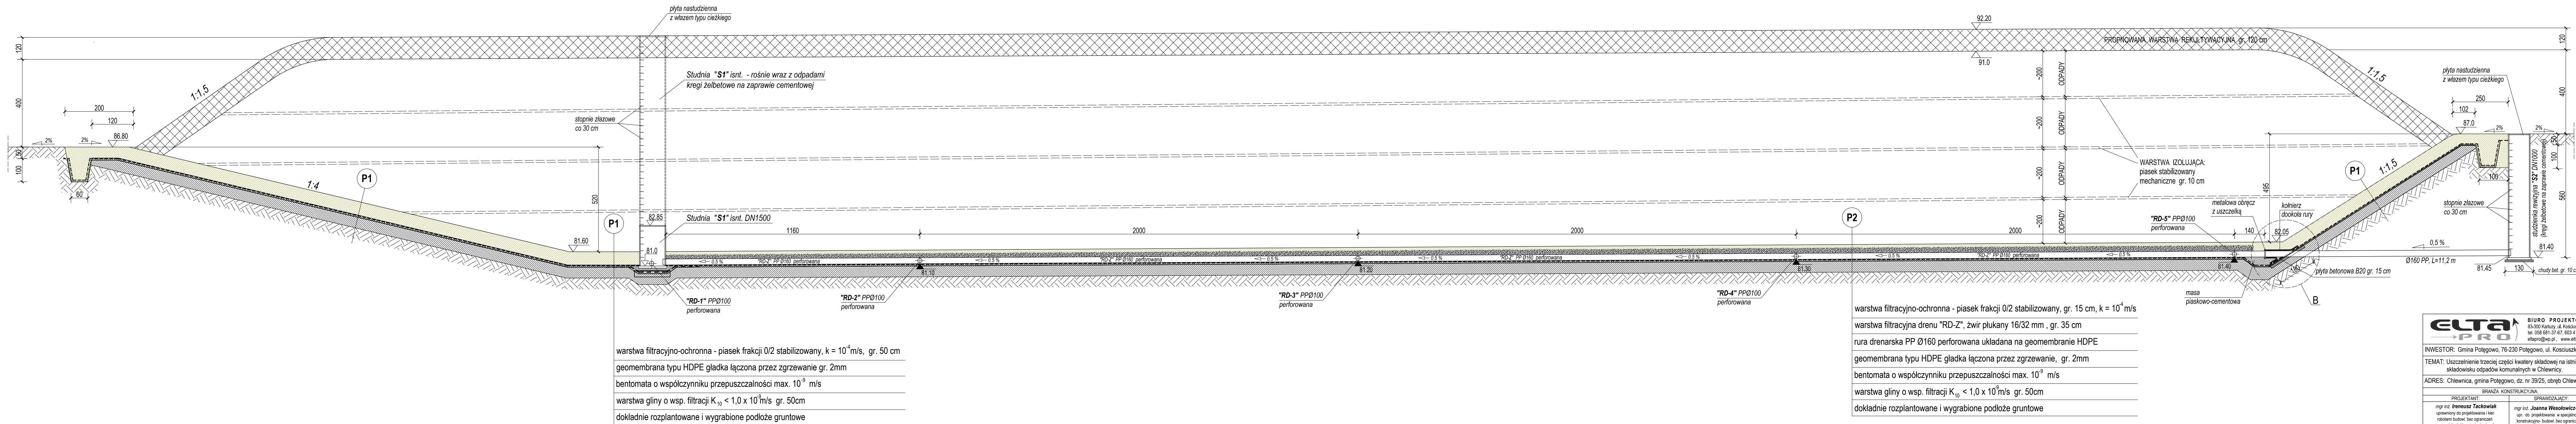

Uwaga!
Niniejszy projekt nie obejmuje rekultywacji składowiska odpadów.
Pokazany na rysunku sposób rekultywacji przedstawia tylko koncepcję i ma charakter poglądowy.

DATA: kwiecień 2015r.	Skala 1:100
PRZECIÓJ PIONOWY "3-3"	

5