


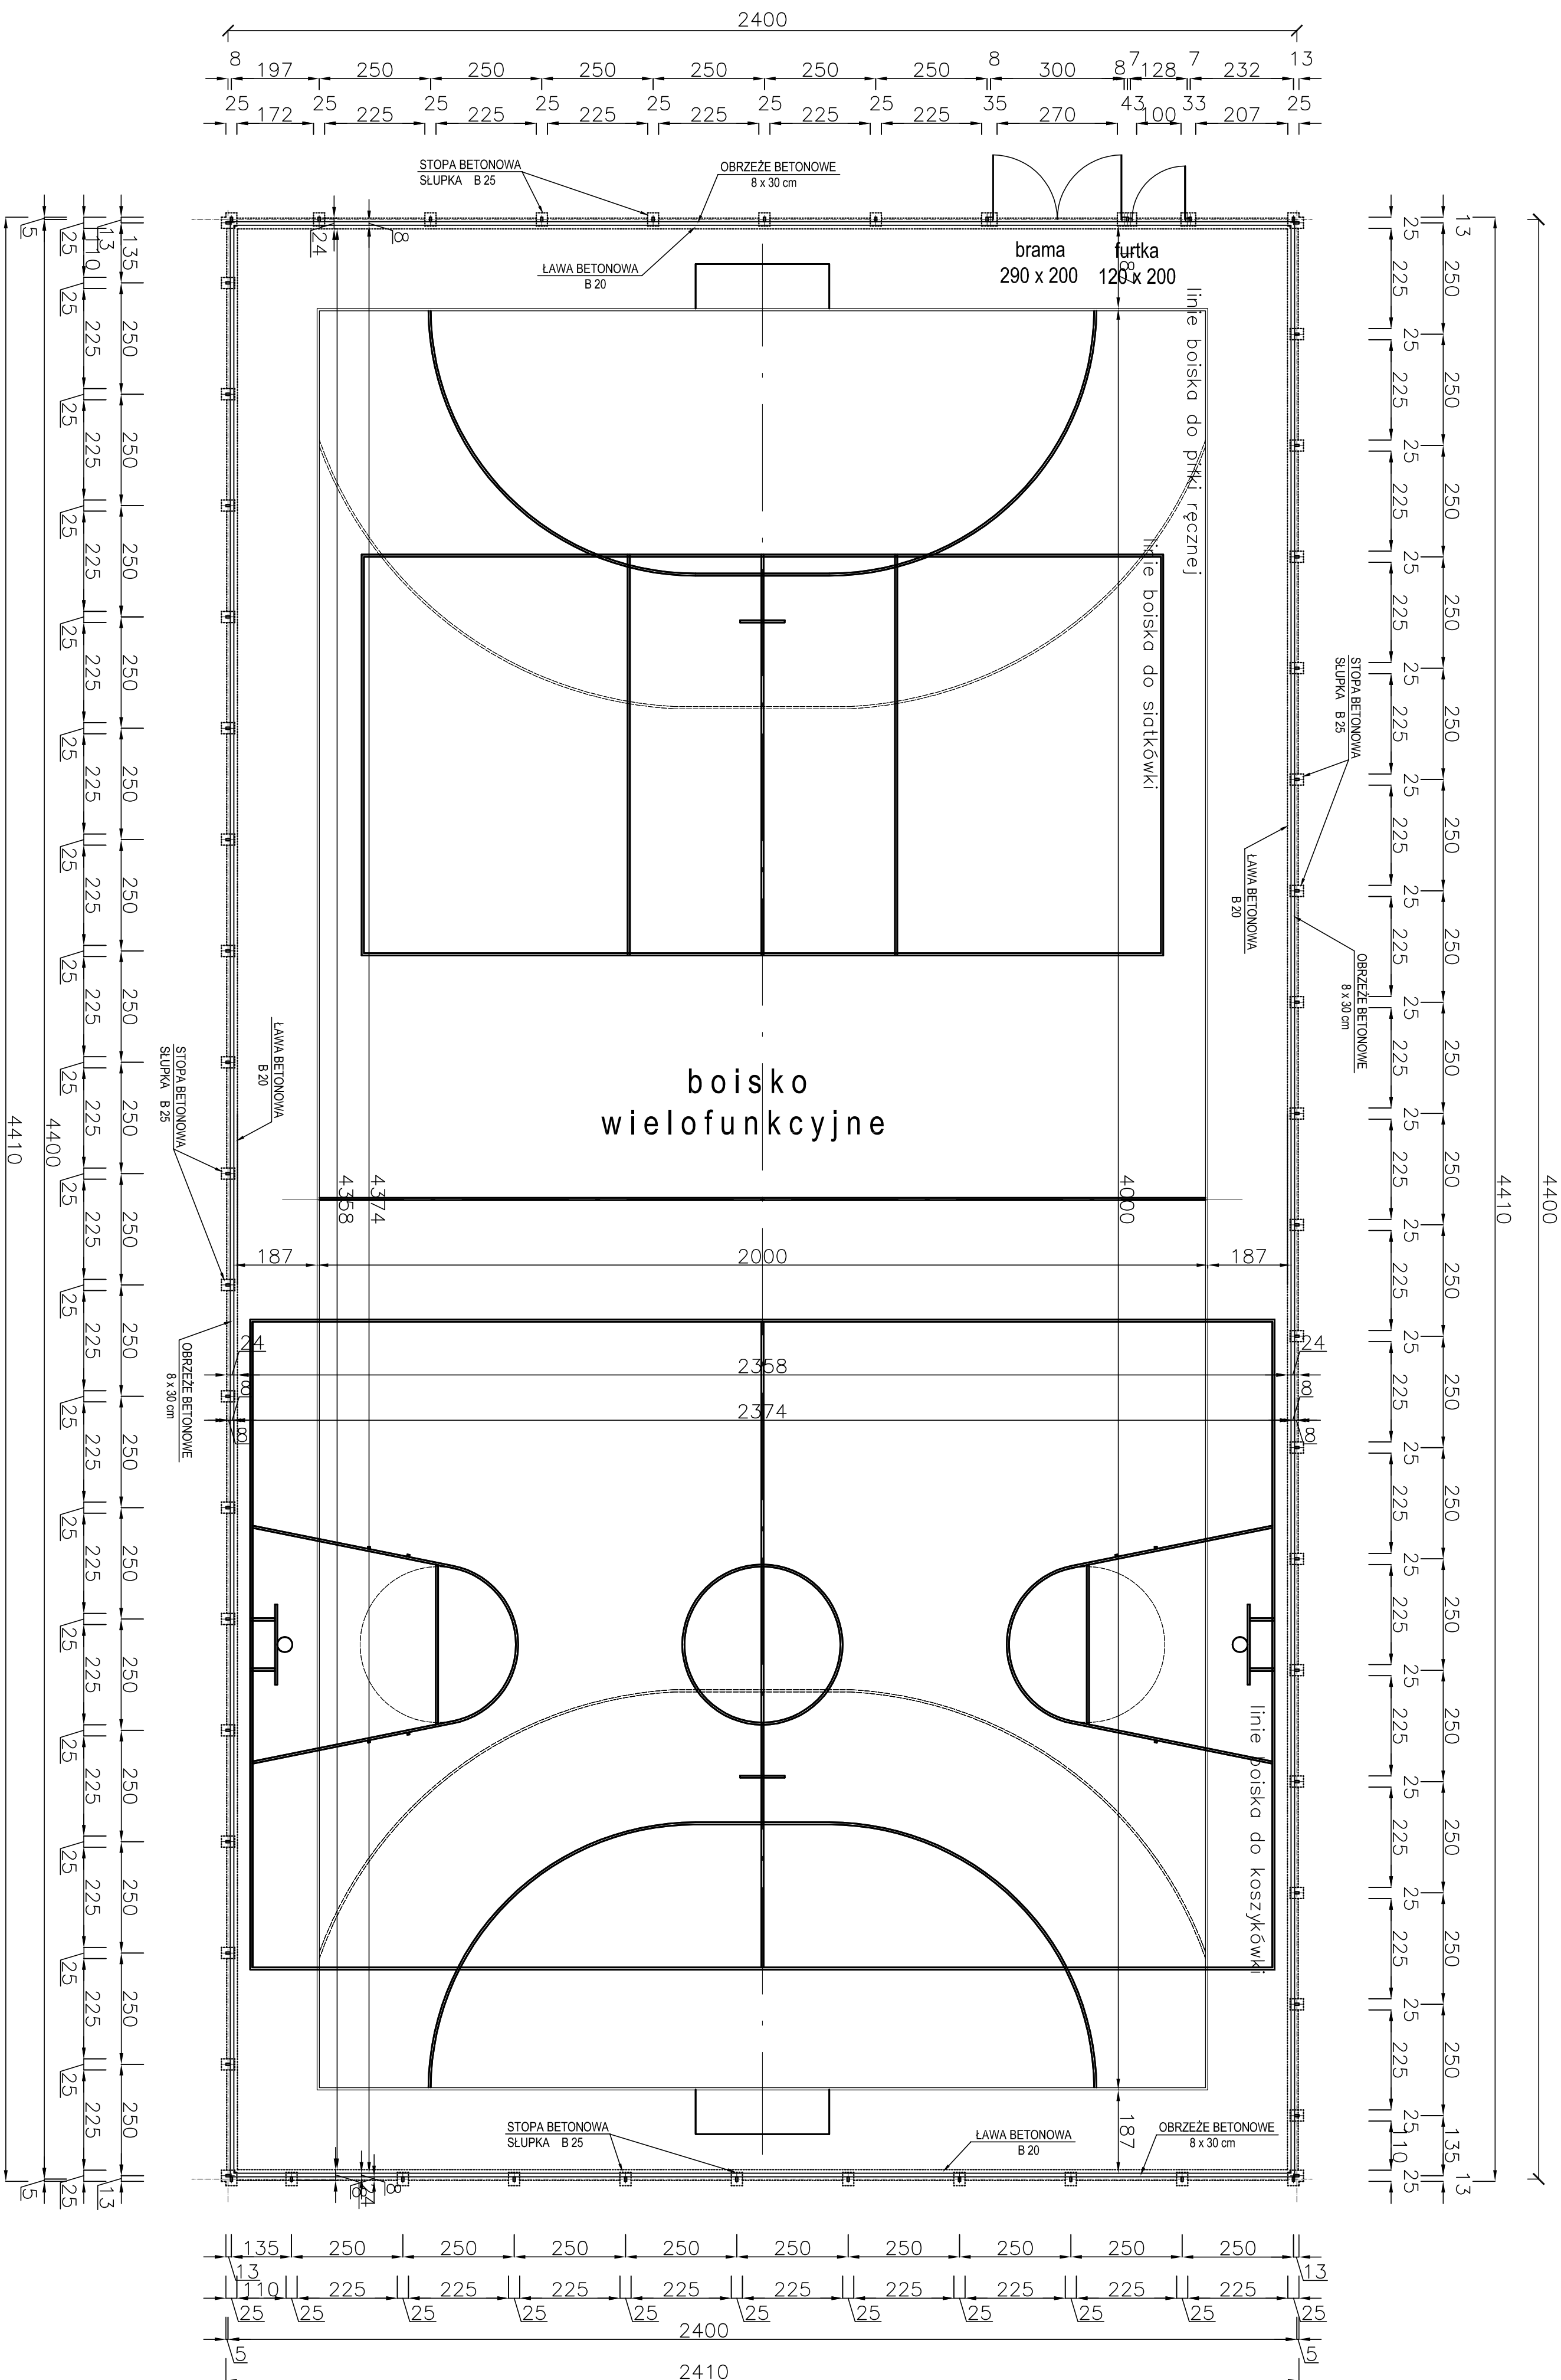

Rzut ogrodzenia boiska wielofunkcyjnego 1:100

NWSEKTOR: gmina Polęgowo		JEDNOSTKA PROJEKTOWA:
RYS.: 7	SKALA: 1:100	DATA: 11.2015
		GILL, 7342 / 1032 / 81
		e-mail: juliuszbenaia@wp.pl