


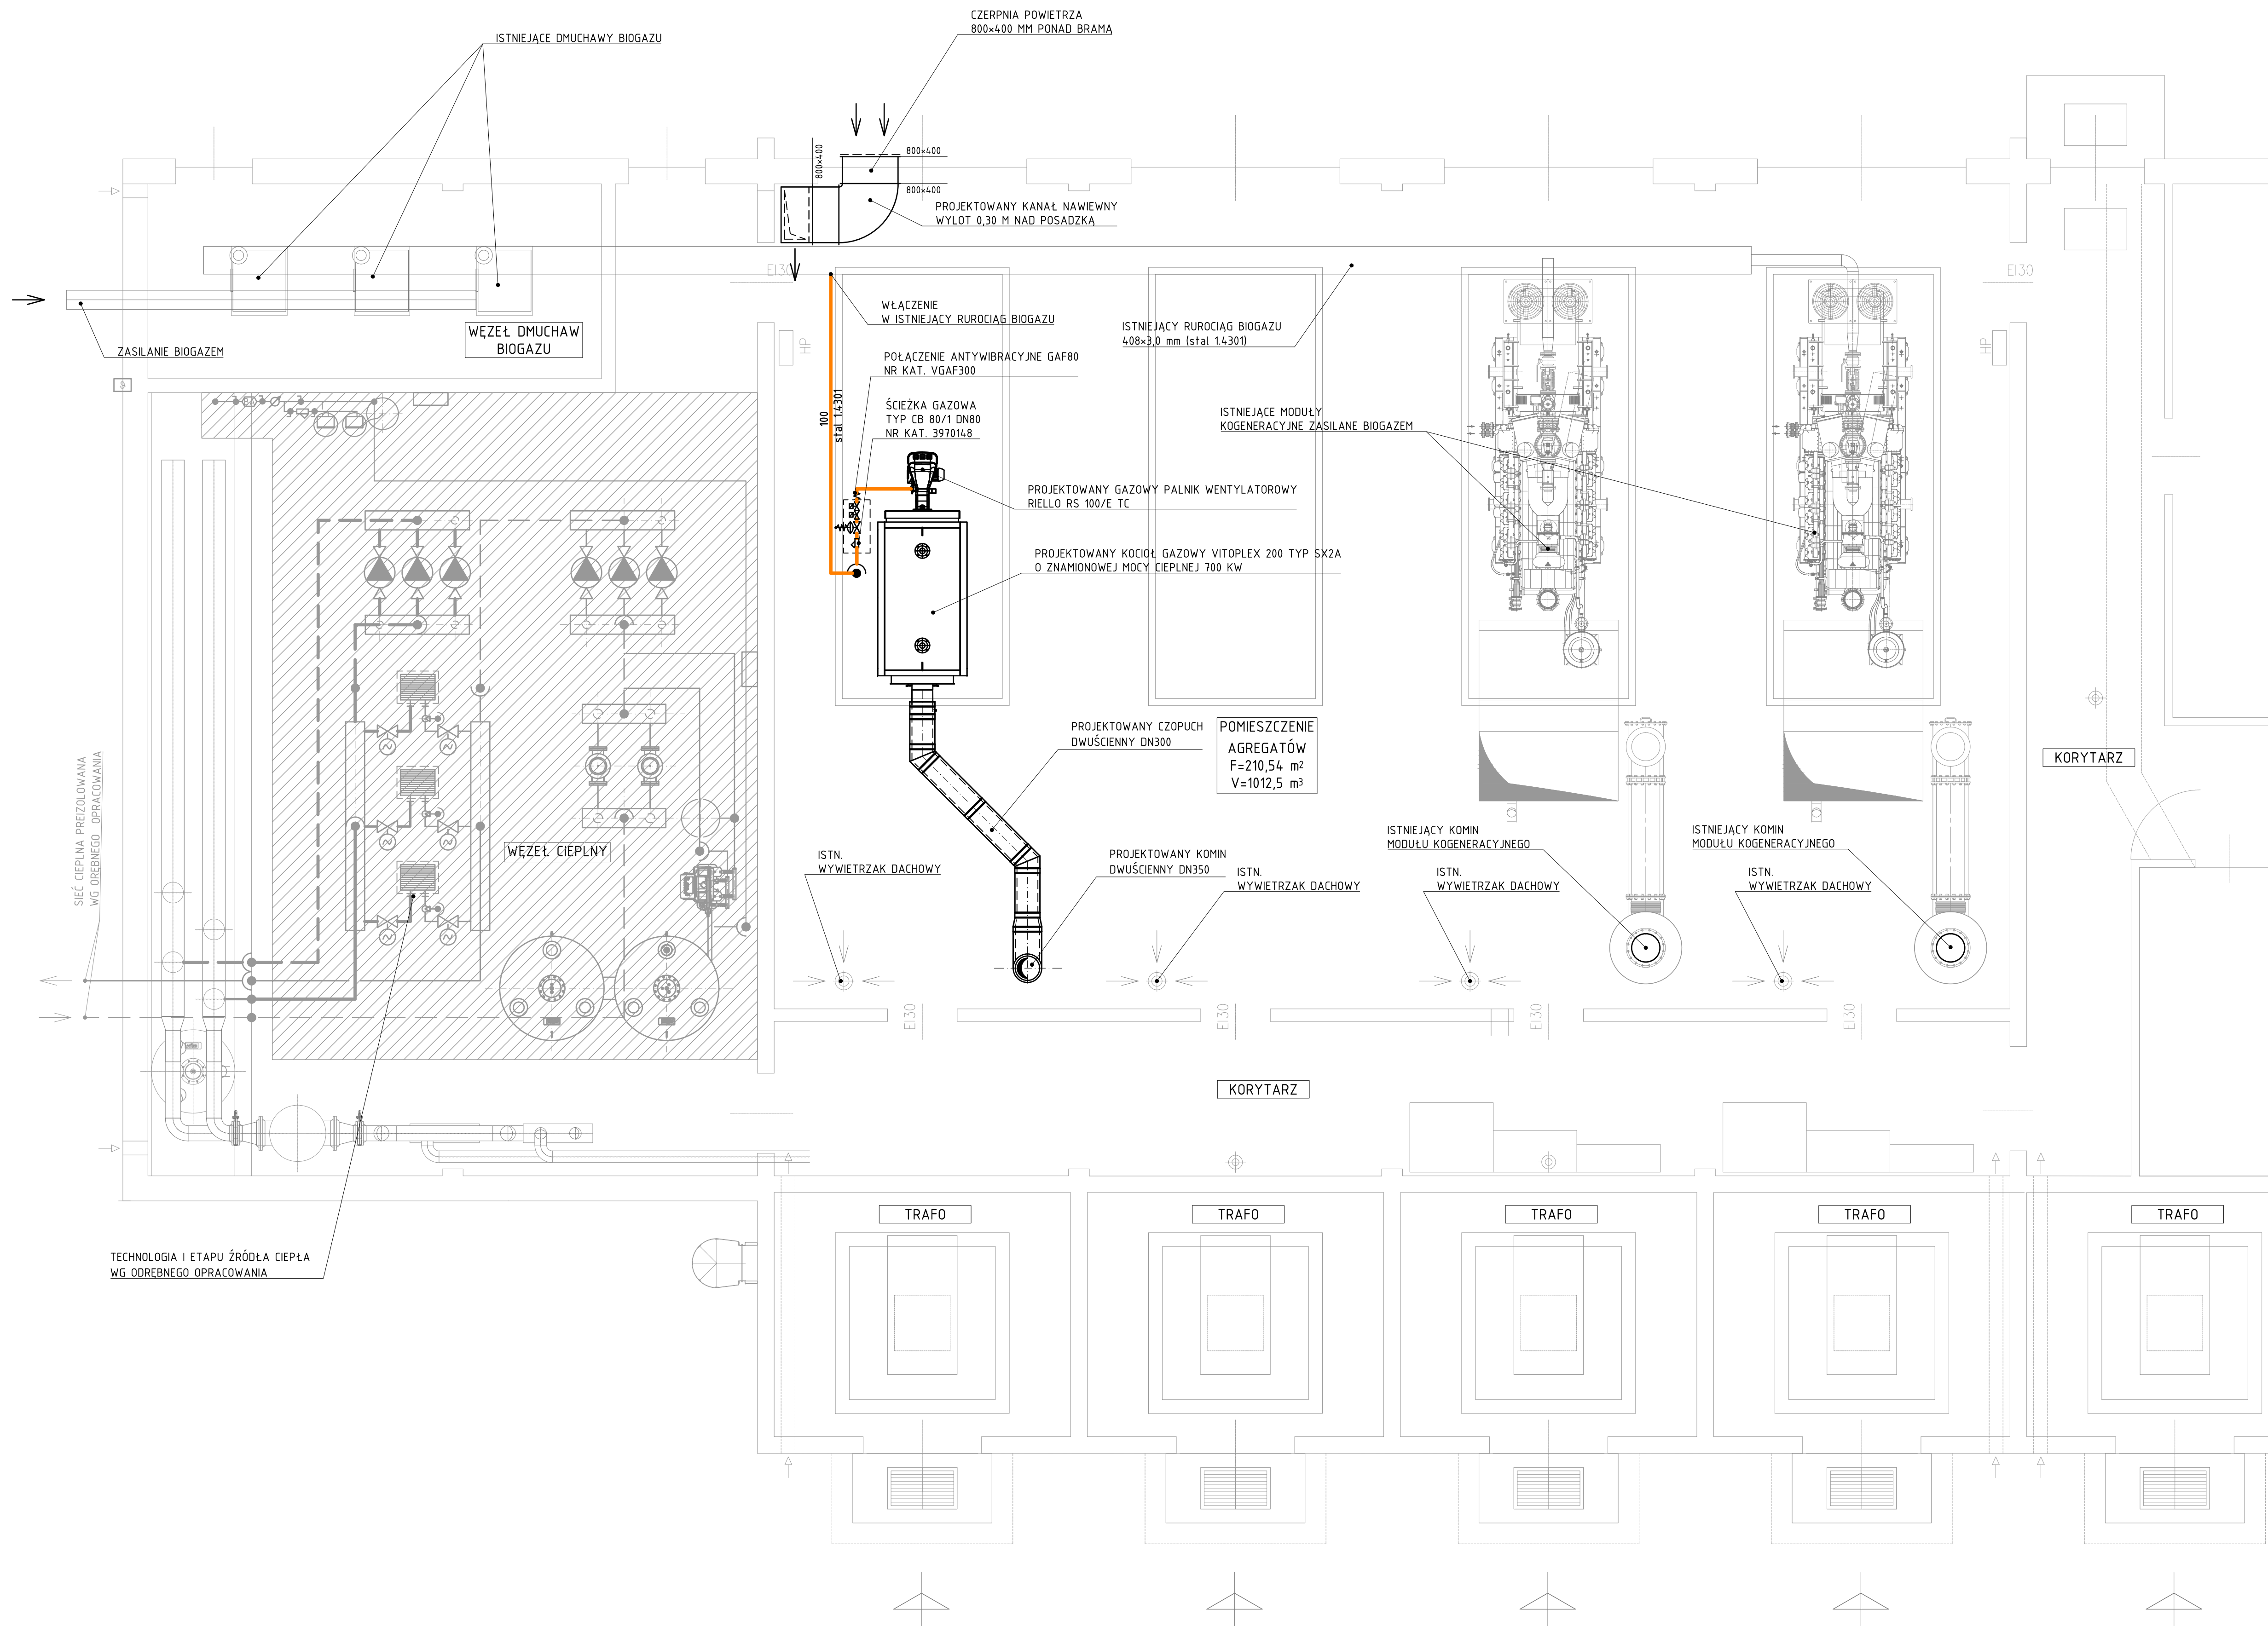



TECHNIKA SANITARNA
KAZIMIERZ KURKOWSKI

86-300 Grudziądz
ul. Główna 13/17
tel./fax: +48 56 48 239 65
e-mail: technika.sanitarna@neostrada.pl

Investor

**NADMORSKIE ELEKTROWNIE
WIATROWE DARŻYNO SP. Z O.O.**
ul. Łoży 21, 80-516 Gdańsk

Projekt

**ŹRÓDŁO CIEPŁA - II ETAP DLA ZASILANIA SIECI
CIEPŁOWNICZEJ W M. POTĘGOWO**
(działka nr 244/6 obr. Darżyno)

Etap

PROJEKT BUDOWLANY

Rysunek

**RZUT PRZYZIEMIA
INSTALACJA GAZOWA**

Branża

SANITARNA

Data

11.2016

Skala

1:50

Projektant

inż. Kazimierz Kurkowski
nr upr. BP-RN-V153/TO82-83

Sprawdził

inż. Marek Kolecki
nr upr. KUP/0135/POOS/06

Podpis:

Nr umowy

6/16

Nr rysunku

G-01

Rewizja

A