


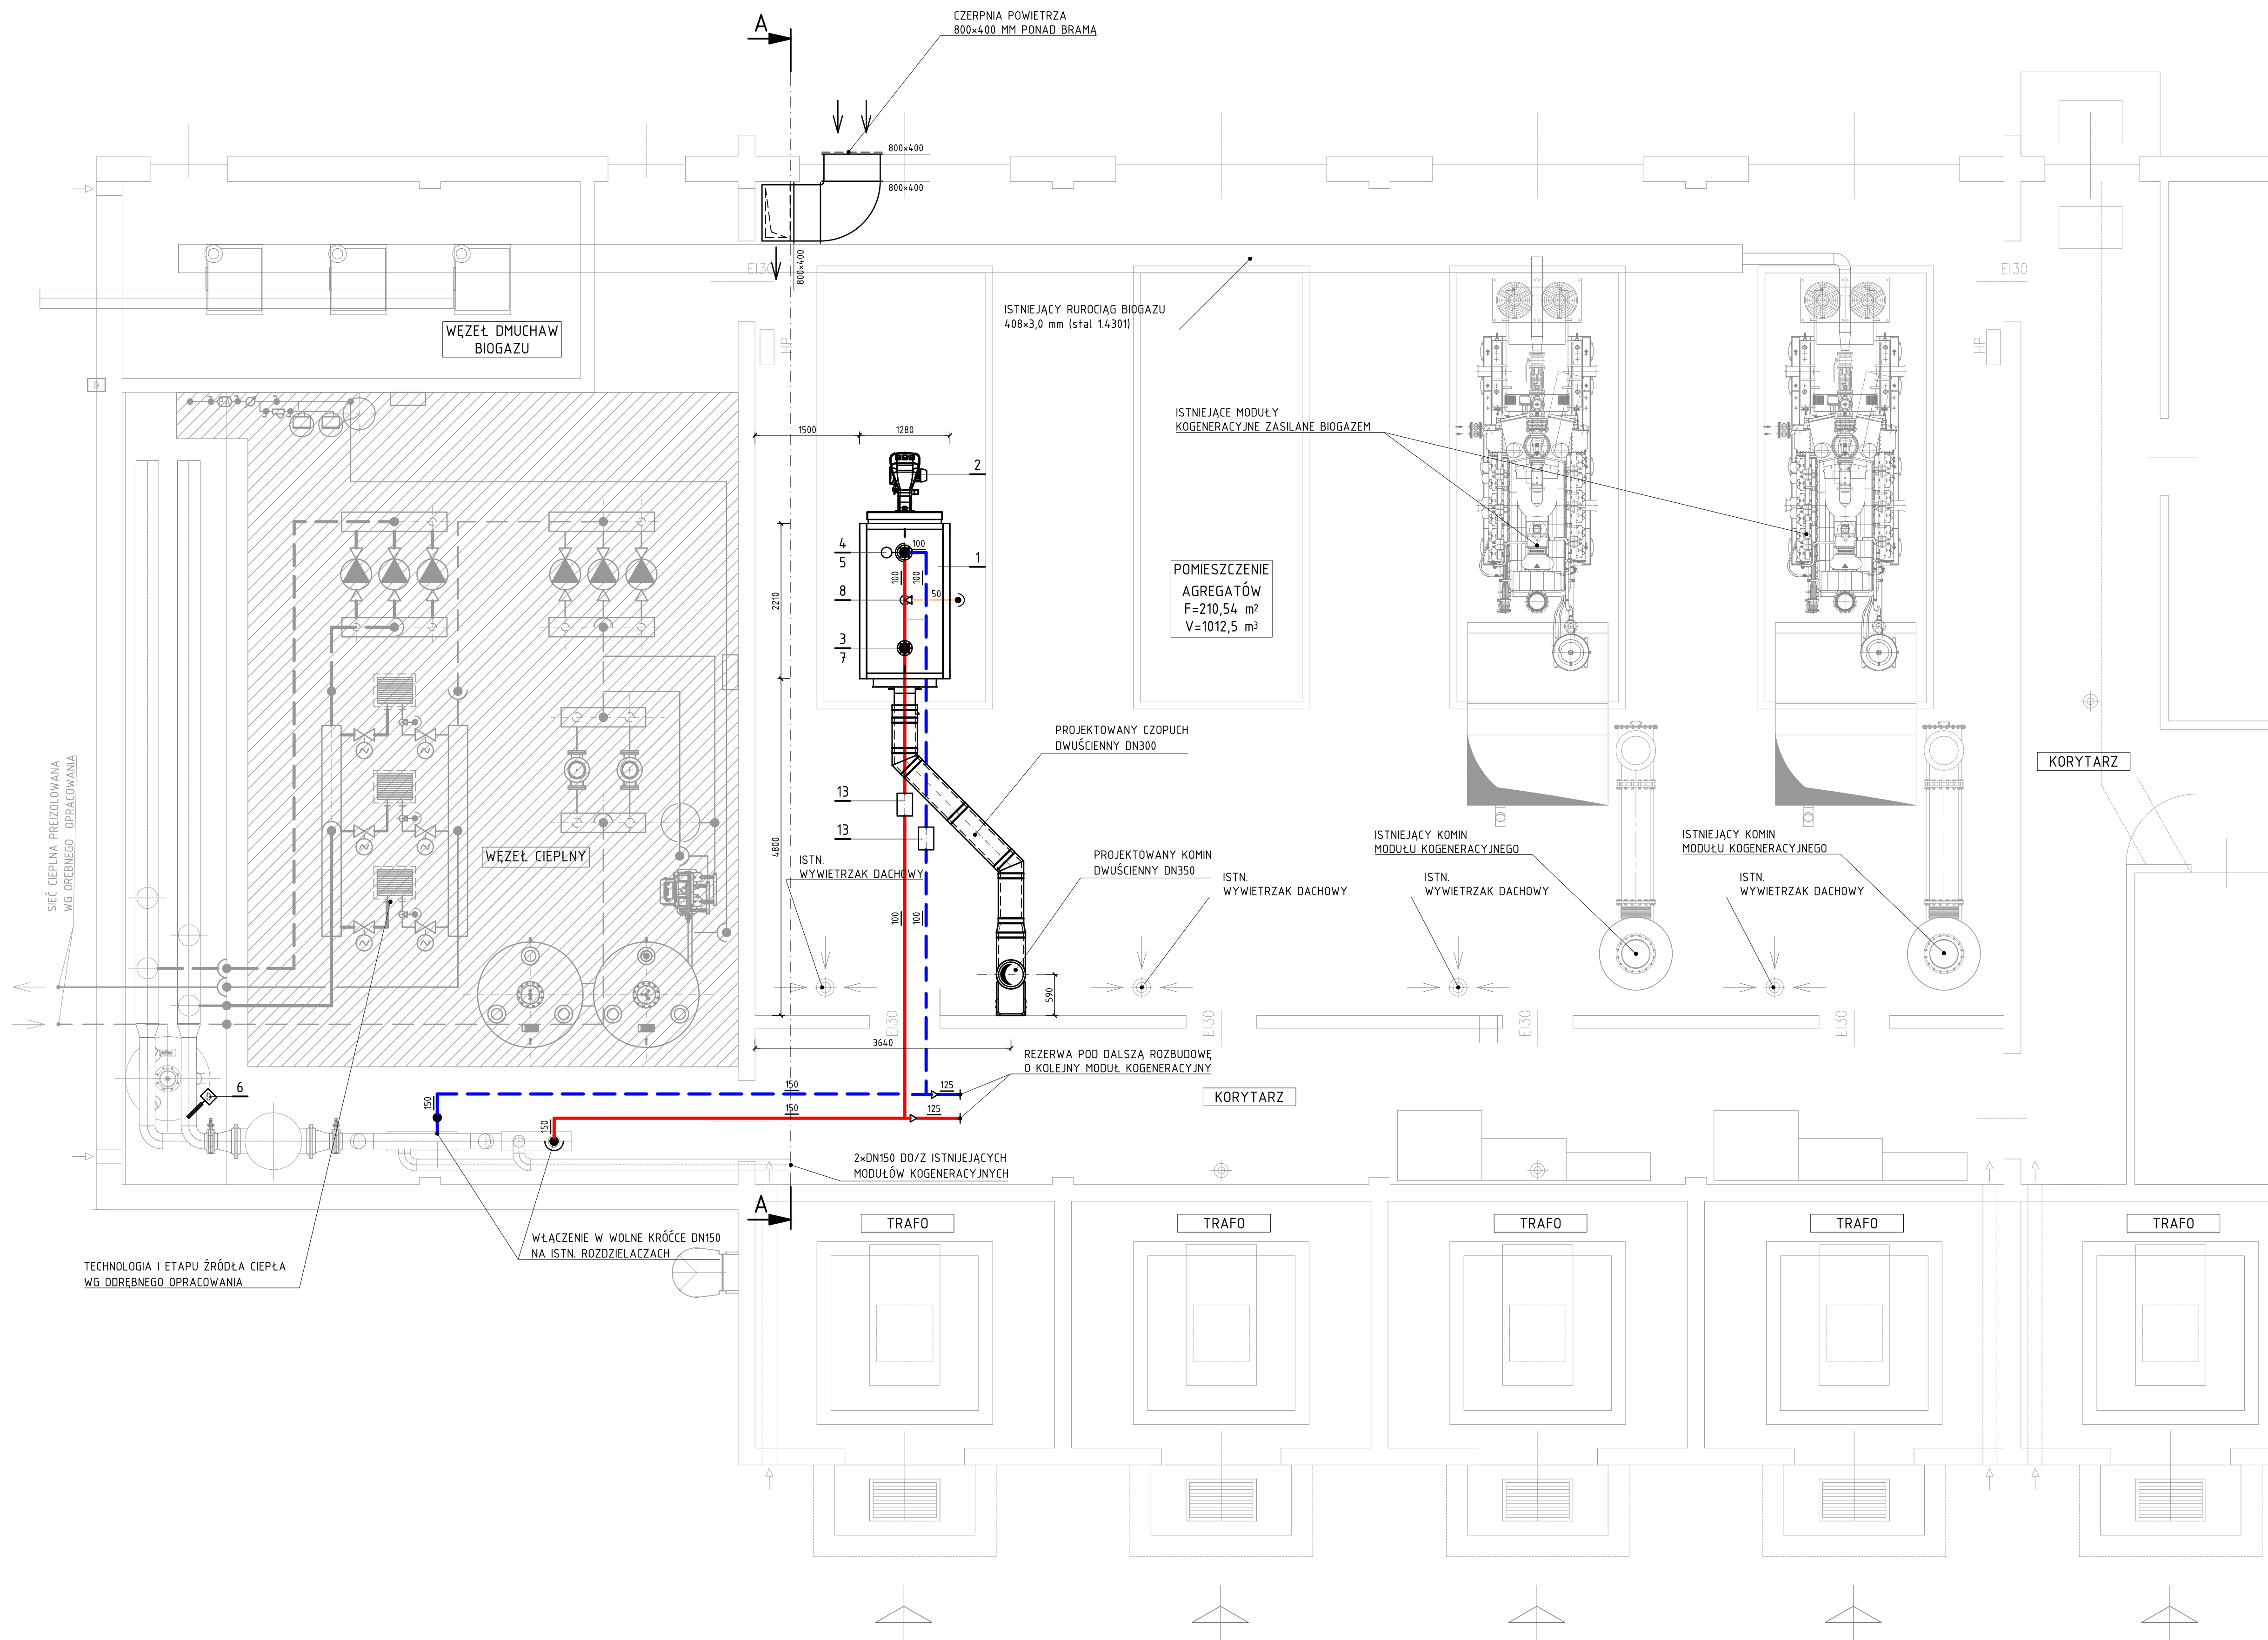

OZNACZENIA	
—	WODA GRZEWICZA ZASILANIE
—	WODA GRZEWICZA POWRÓT

 TECHNIKA SANITARNIA KAZIMIERZ KURKOWSKI			86-300 Grudziądz ul. Głęboka 15/17 tel./fax: +48 56 46 239 65 e-mail: technika.sanitarna@neostrada.pl
Investor	NADMORSKIE ELEKTROWNIE WIATROWE DARŻYNO SP. Z O.O. ul. Łoży 21, 80-516 Gdańsk		
Projekt	ŹRÓDŁO CIEPŁA - II ETAP DLA ZASILANIA SIECI CIEPŁOWNICZEJ W M. POTĘGOWO (działka nr 244/6 obr. Darżyno)		
Etap	PROJEKT BUDOWLANY		
Rysunek	RZUT PRZYZIEMIA TECHNOLOGIA ŹRÓDŁA CIEPŁA - II ETAP		
Branża	SANITARNIA	Data	11.2016
Projektant	inż. Kazimierz Kurkowski nr upr. BP-RN-V153/TO162-83	Skala	1:50
Sprawdził	inż. Marek Kolecki nr upr. KUP10135/POOS/06	Podpis	
Nr umowy	6/16	Nr rysunku	T-01
		Rewizja	A