


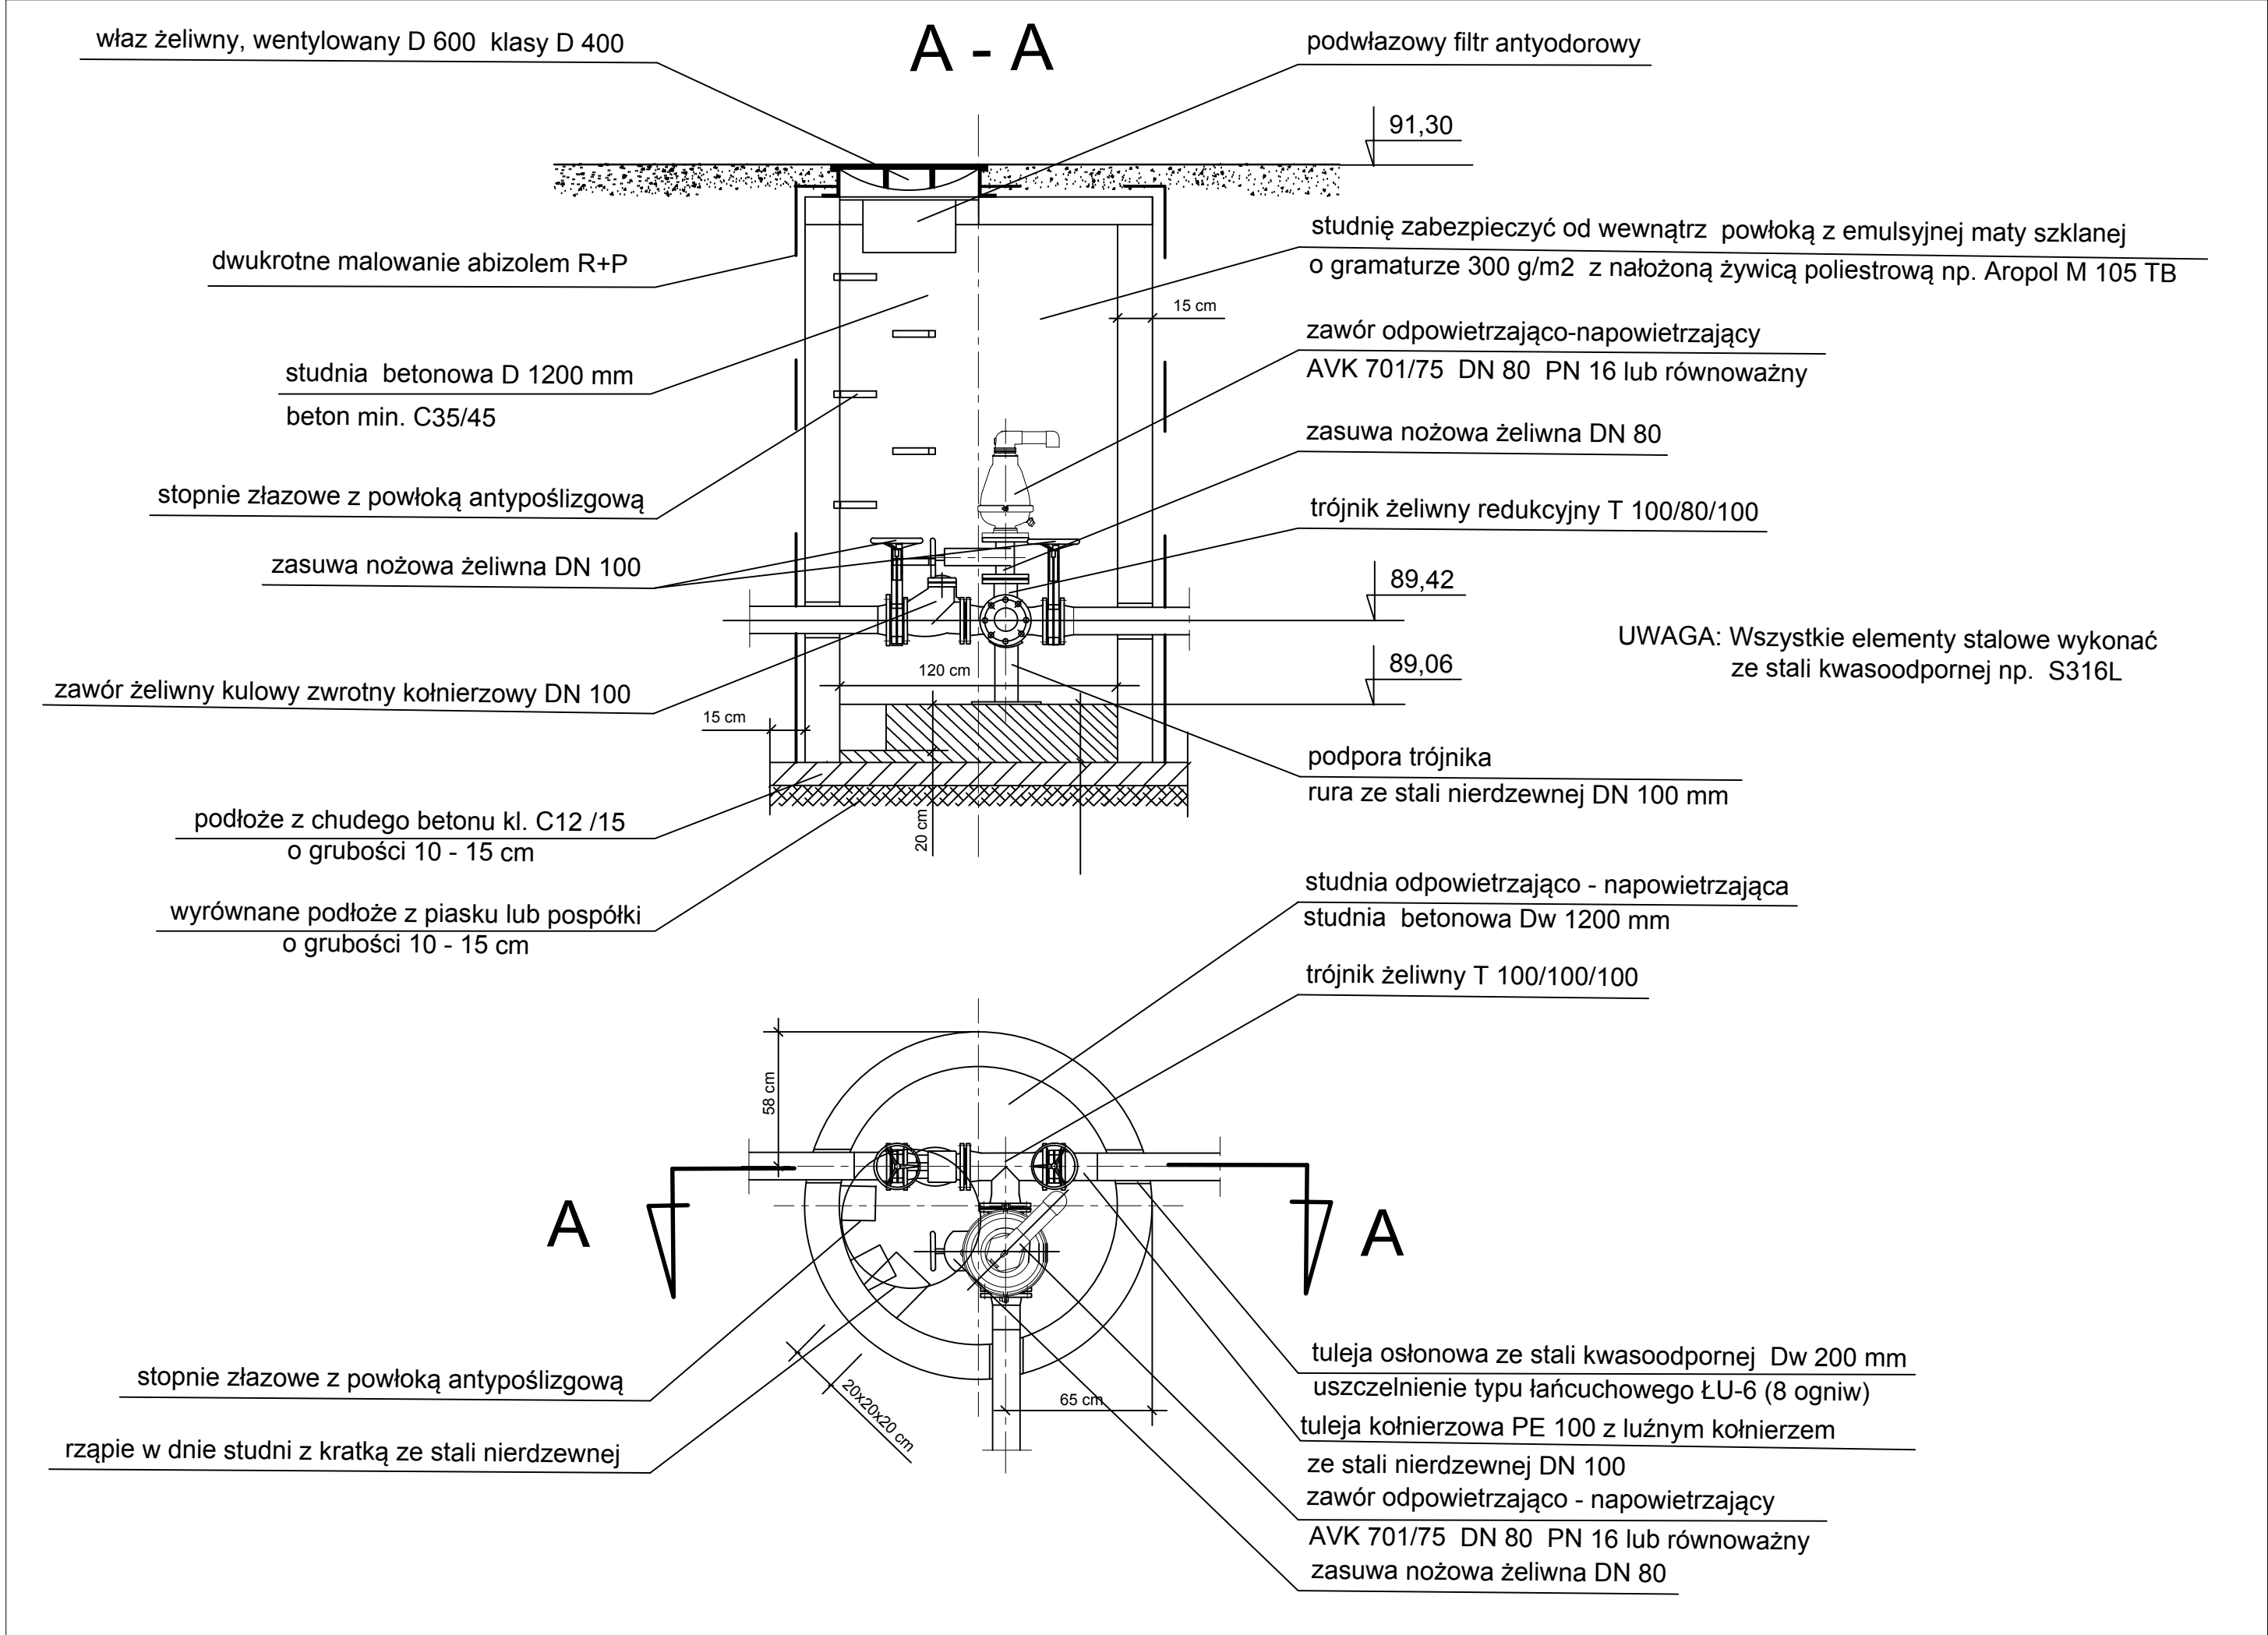

PRZEDSIĘBIORSTWO EKOLOGICZNE			INWESTOR		
EKO-SOLAR			Gmina Potęgowo		
60-688 POZNAŃ Os. Z. Starego 12A/2			ul. Kościuszki 5		
fax/tel: (0-61) 825-12-99			76 - 230 Potęgowo		
NIP 778-100-09-19 REGON 632011678					
OBIEKT:					
Budowa kanalizacji sanitarnej Grąbkowo Kolonia I i II - Łupawa					
RYSUNEK : Szczegół studni St11				NR 10	
Stanowisko	Imię i nazwisko		NR UPRAW.	DATA	PODPIS
Projektant	mgr inż. Maria Gładysiak		406/82/PW specjalność instalac.-inż.	07/2016	
Sprawdzający	mgr inż. Adam Gładysiak		29/PW/91 specjalność instalac.-inż.	07/2016	
BRANŻA I.S.	STADIUM	ROK OPR. 2016	UMOWA 76/2016	SKALA 1:50	