

[illegible]

KRAWĘDŹ KONSTRUKCJI ODWODNIENIA
LINIOWEGO – SYSTEMOWA LISTWA KOŃCĄCA
NAWIERZCHNIĘ SYNTETYCZNĄ


KORTKO ODPOWIEDNIA
LINOWEGO np ACO SPORT Z
PRZECIECIEM RUSZOWYM
Z MOZLIWOSCIA MONTAZU
LISTWY OGRANICZAJACEJ TOR

KRAWĘDŹ KONSTRUKCJI ODWODNIENIA
LINIOWEGO – SYSTEMOWA LISTWA KOŃCZĄCA
NAWIERZCHNIĘ, SYNTETYCZNĄ

1. szlachcizna trawa zasypwana płaskim kwarcowym oraz granulatem gumowym - 70 mm
2. miękki kamień o frakcji 0 - 4 mm - 50 mm
3. kruszywo łamane o frakcji 0 - 63 mm - 150 mm
4. płasek lub pospódka - 100 mm
6. gumiń rodzinny zagęszczony

WARSTWY NAWIERZCHNI SYNTETYCZNE.

1. nawierzchnia poliuretanowa - 13 mm
2. warstwa stabilizacyjna min. 35 mm
3. kruszywo łamane o frakcji 0 - 6 mm - 50 mm
4. kruszywo łamane o frakcji 4 - 40 mm - 150 mm
5. piasek lub pospółka - 100 mm
6. grunt rodzimy zagęszczony

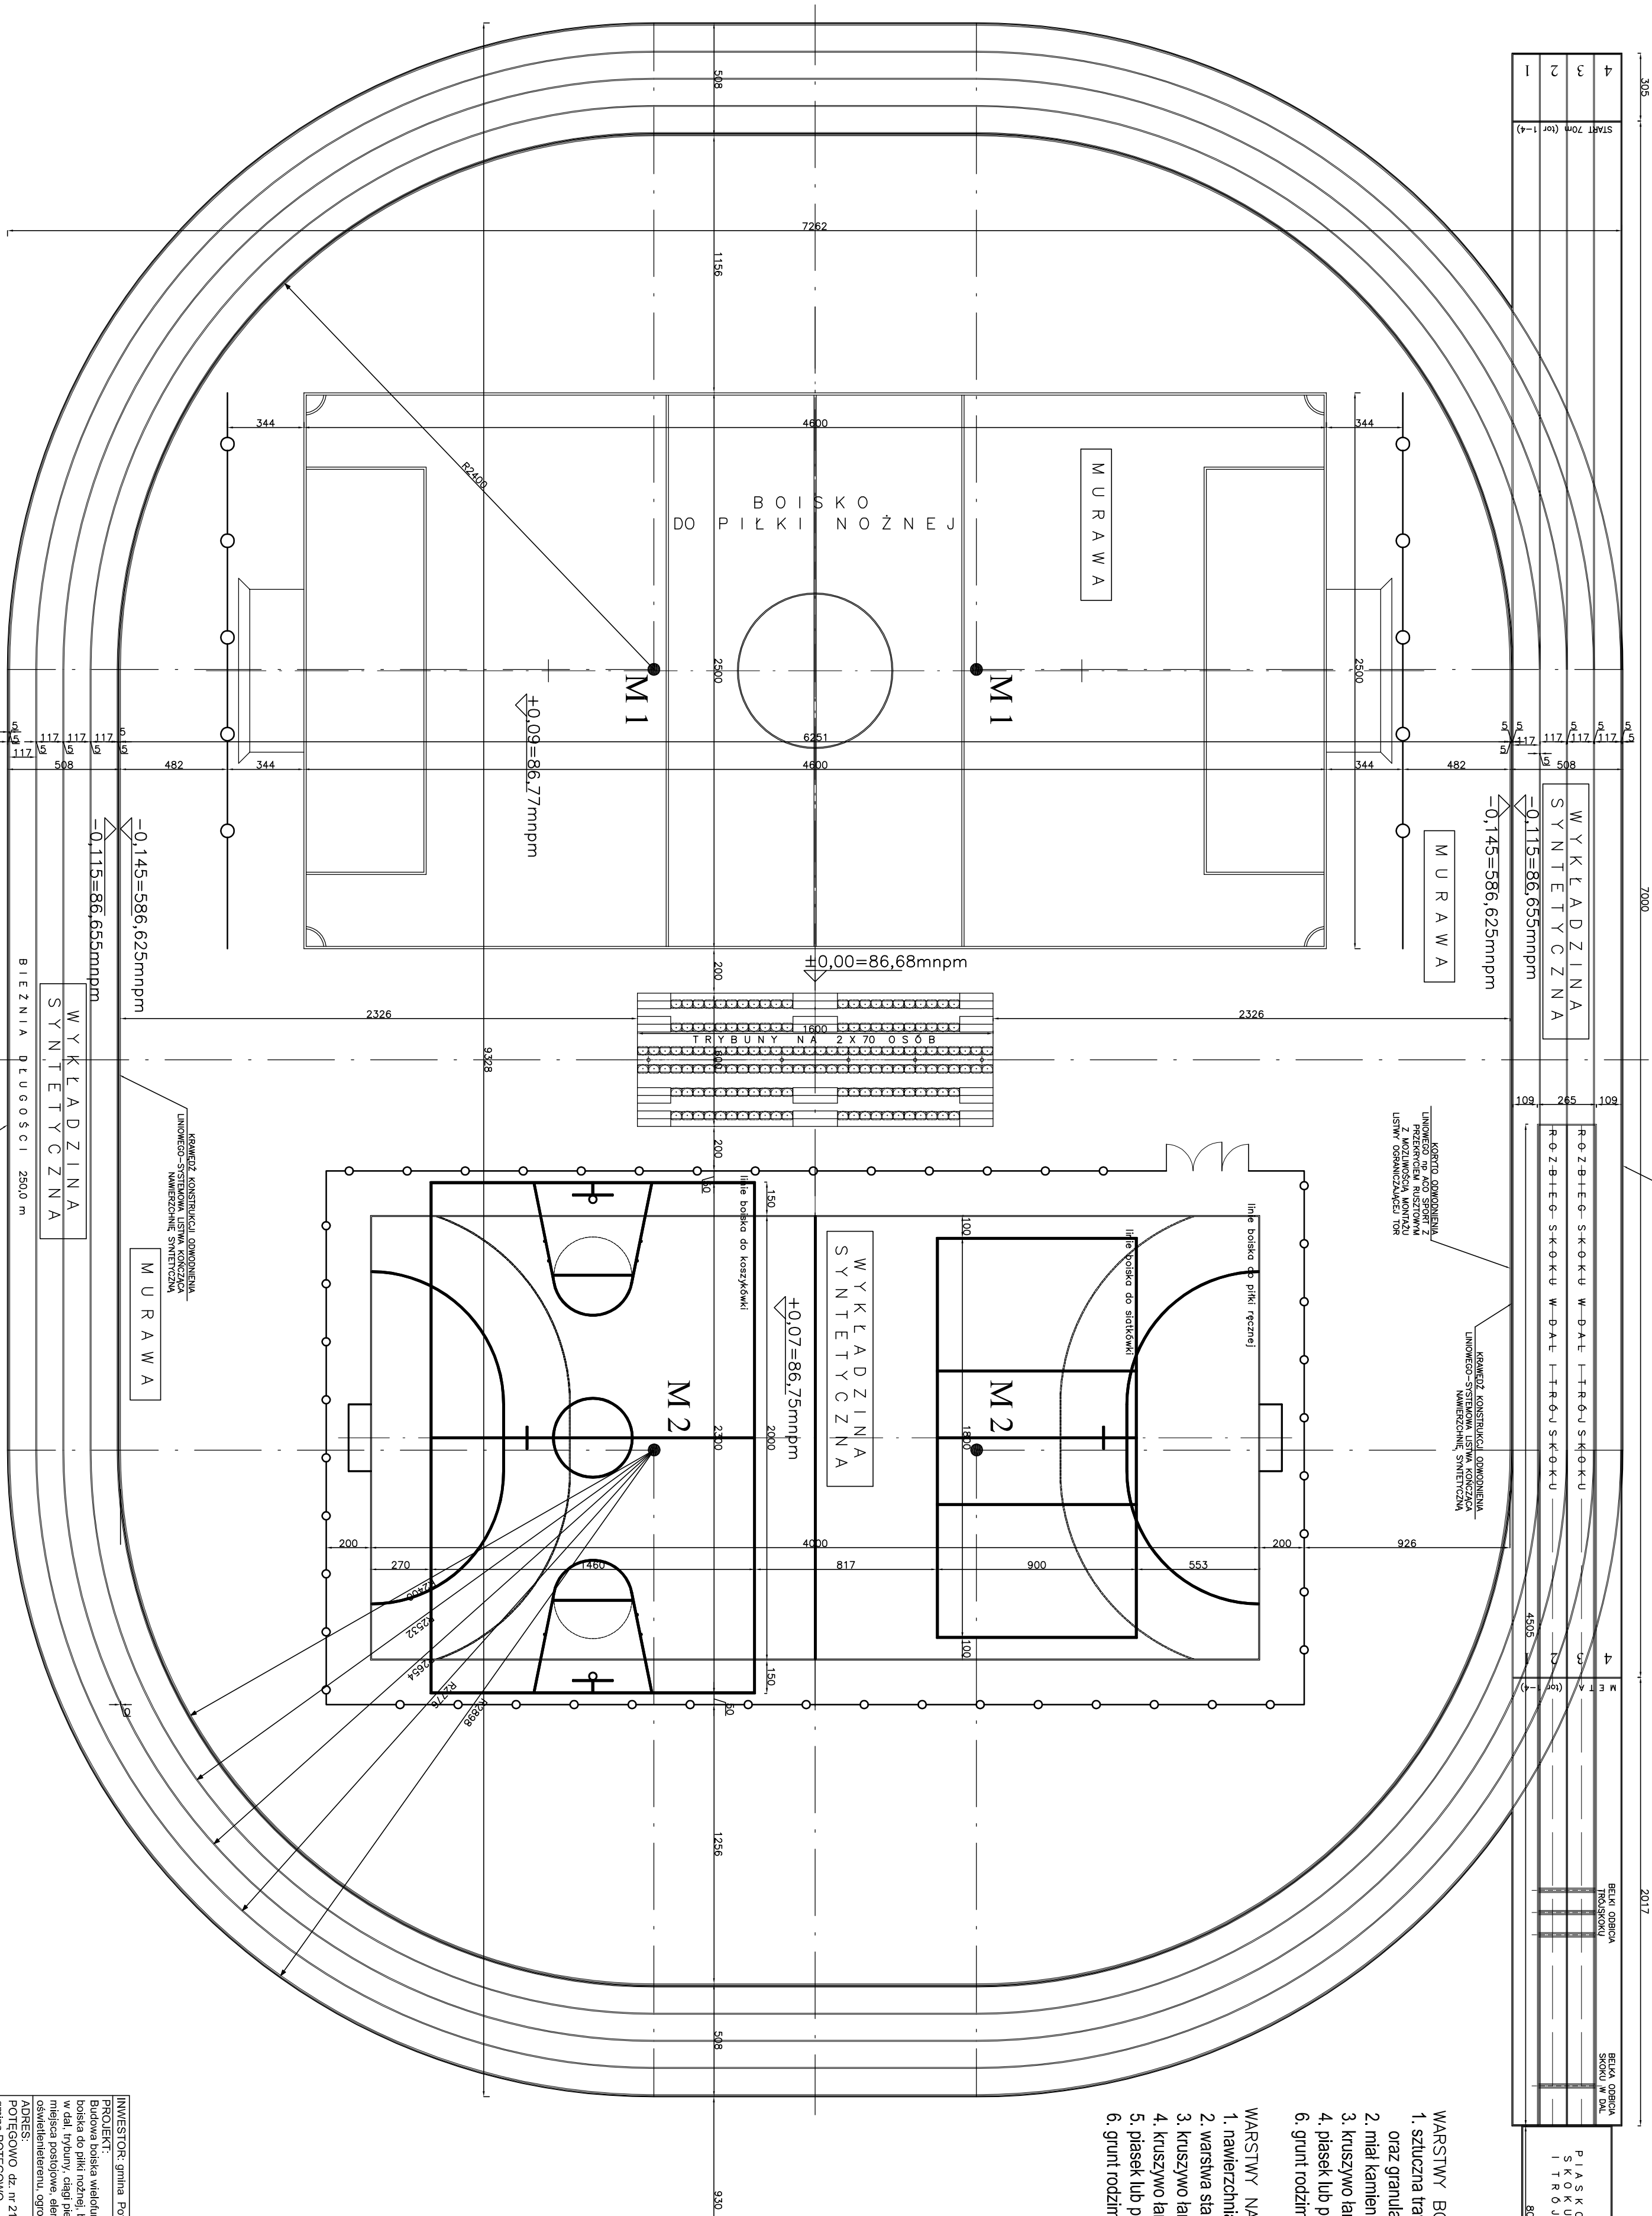

**WEDZ KONSTRUKCJI ODWODNIENIA
O-SYSTEMOWA LISTWA KONCZĄCA
NAWIERZCHNIĘ SYNTETYCZNĄ**

MURAWA

$$-0,115 = 86,655 \text{ mm}$$

WYKŁADZINA
YNTETYCZNA

BIEŻNIA PŁUGOŚCI 250,0 m

**KRAWĘDŹ KONSTRUKCJI ODWODNIENIA
LINIOWEGO – SYSTEMOWA LISTWA KOŃCZĄCA
NAWIERZCHNIĘ SYNTETYCZNĄ**

NWESTOR. gmina Potęgowo	JEDNOSTKA PROJEKTOWA:
PROJEKT:	

DIAGNOSTYKA PROJEKTOWA:

PROJEKTOWANIE I NADZÓR
mgr inż. Juliusz Bernat
76-200 Słupsk, ul. Włodkowica
tel/fax (0-59) 845-71-77

ADRES:
BOTE GOWO dz nr 212 127 96/6

e-mail: juliuszbernard@wp.pl

gmina POLĘGUWO

1000

Arena lekkoatletyczna z boiskiem do piłki nożnej	mgr inż. JULIUSZ BERNAT GP111.7342 / 1032 / 91
--	--

II. 7342 / 1032 / 91	
----------------------	--

ARENA LEKKOATLETYCZNA Z BOISKIEM DO PIŁKI NOŻNEJ
I BOISKIEM WIELOFUNKCYJNYM 1:200

1:200

RYS.: 2	SKALA: 1:200	DATA: 11.2015	
---------	--------------	---------------	--
