


BOISKO WIELOFUNKCYJNE 40 x 20 m

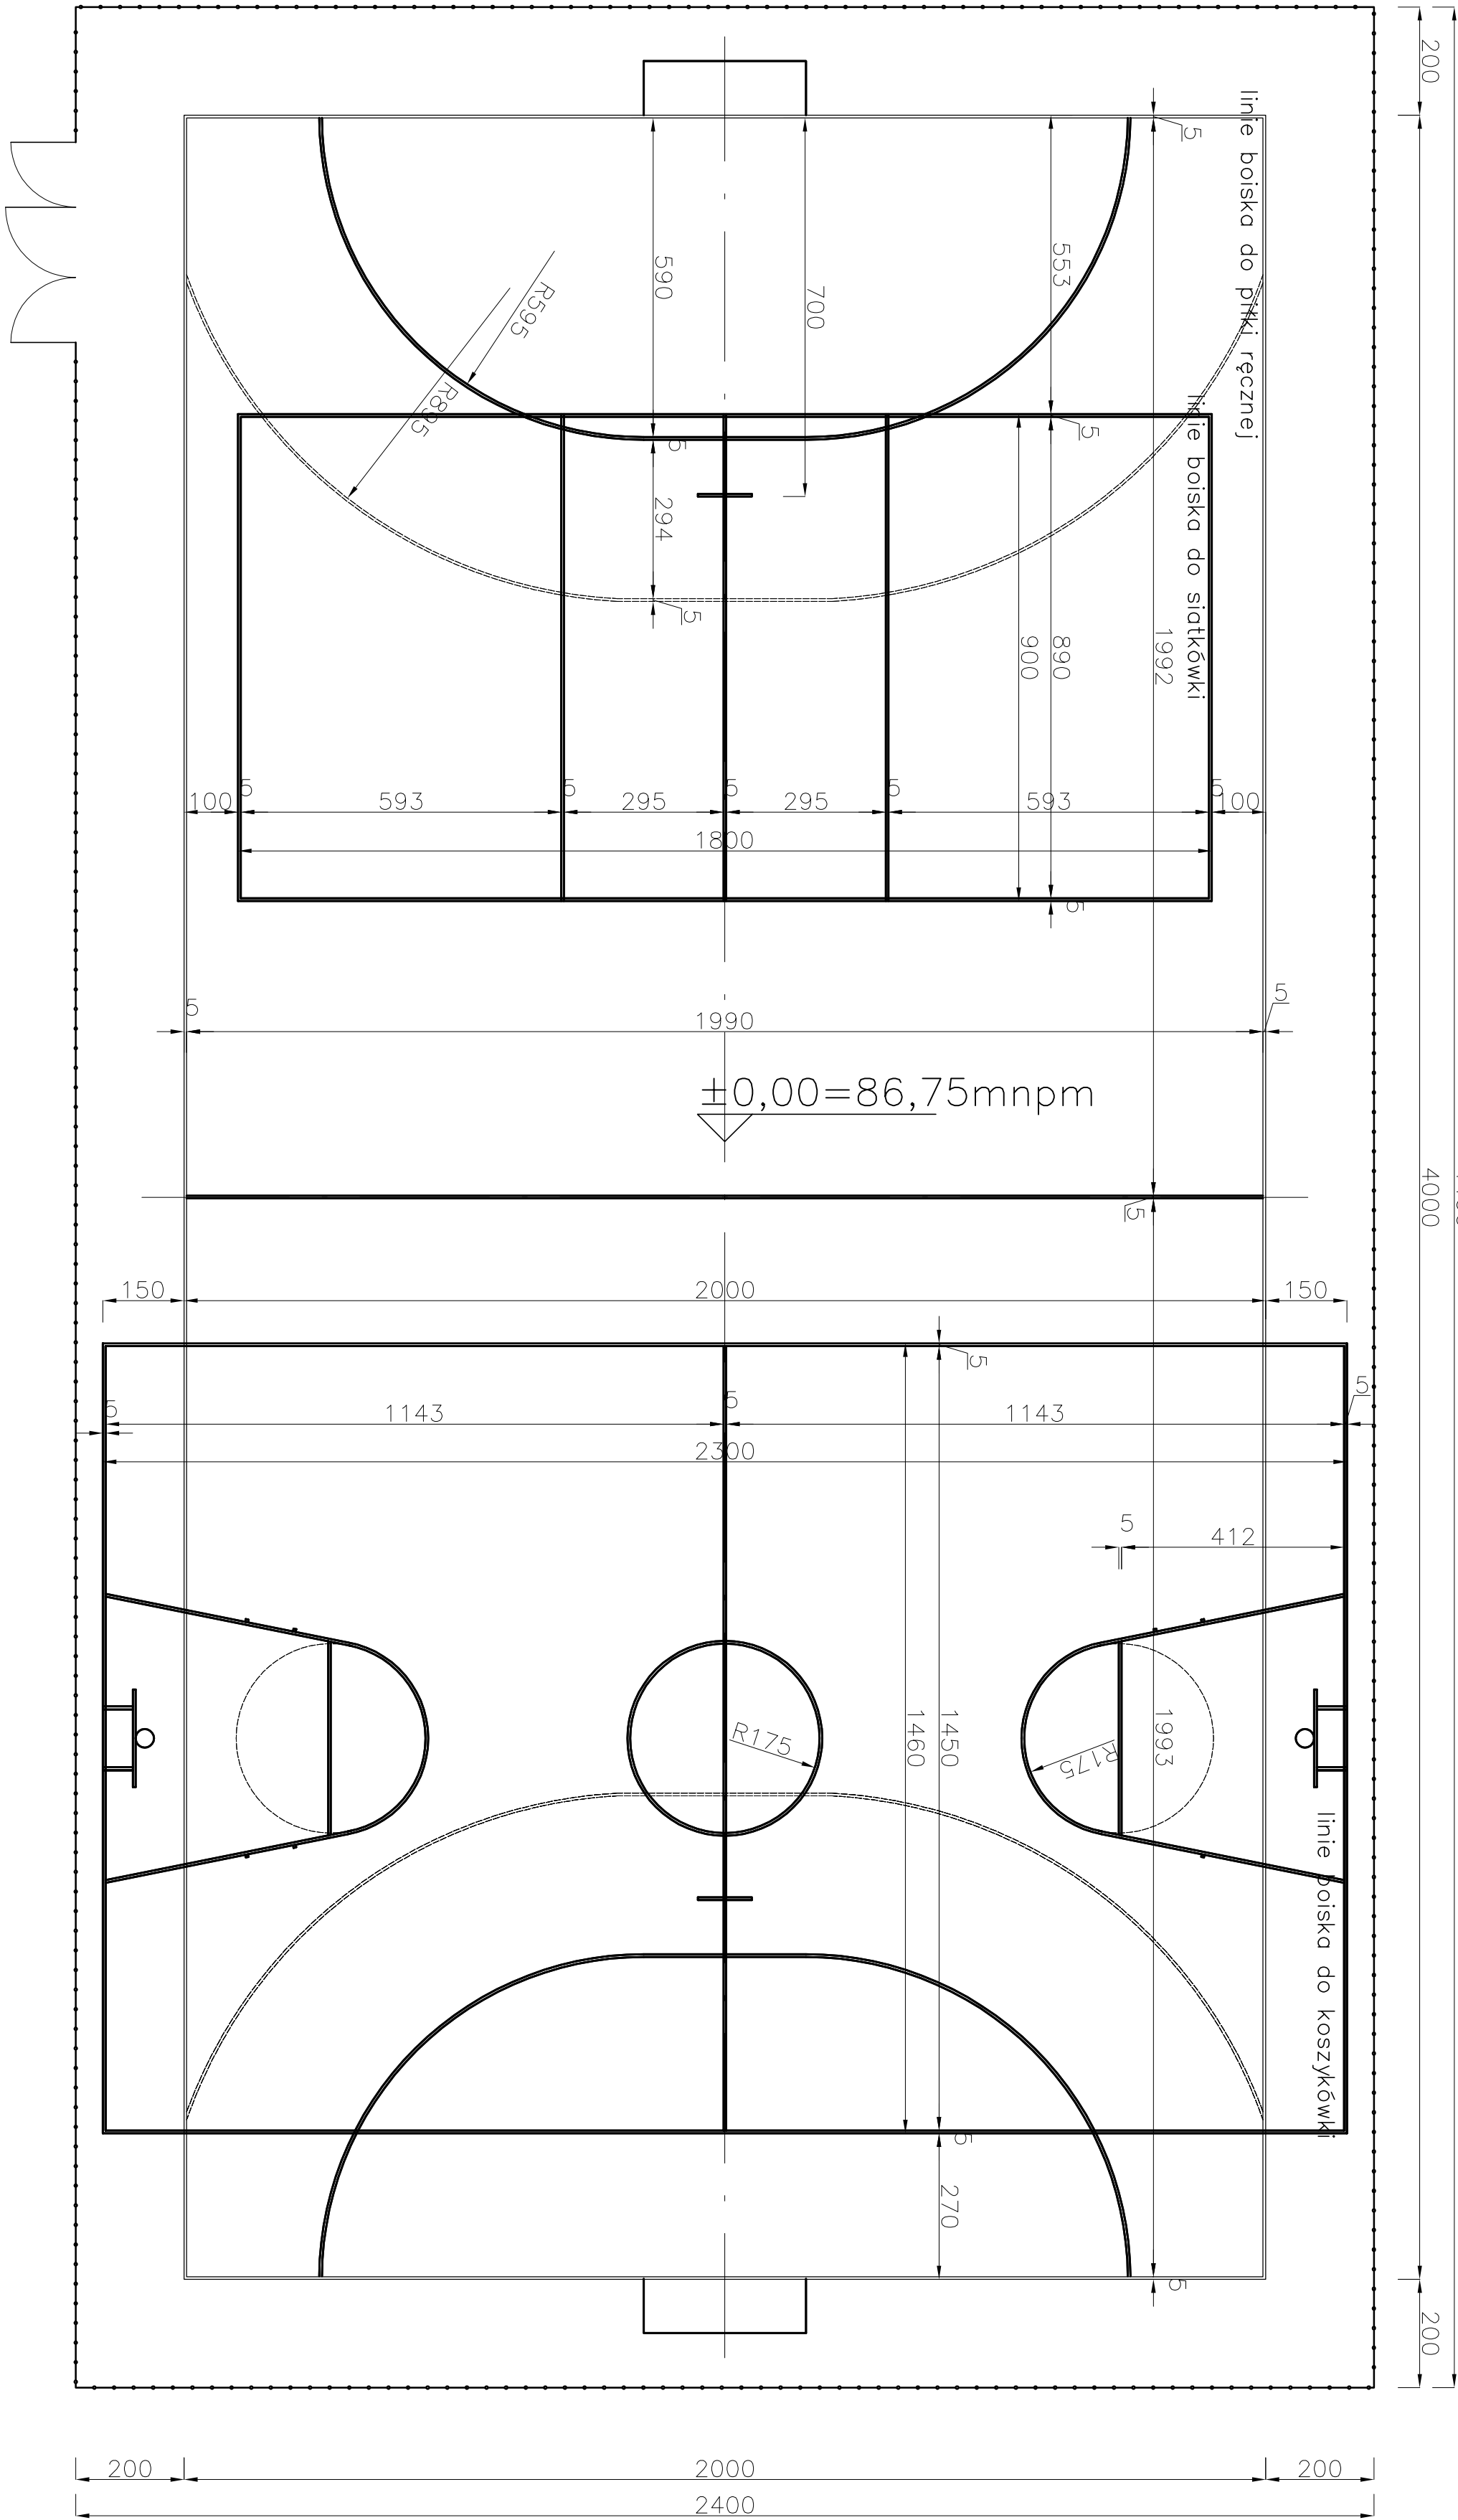

Rzut 1: 100

WARSTWY NAWIERZCHNI SYNTETYCZNEJ

1. nawierzchnia poliuretanowa - 13 mm
2. warstwa stabilizacyjna min. 35 mm
3. kruszywo łamane o frakcji 0 - 6 mm - 50 mm
4. kruszywo łamane o frakcji 4 - 40 mm - 150 mm
5. piasek lub pospółka - 100 mm
6. grunt rodzimy zagęszczony

INWESTOR: gmina Potęgowo		JEDNOSTKA PROJEKTOWA:	
PROJEKT:		PROJEKTOWANIE I NADZÓR	
Budowa boiska wielofunkcyjnego, boiska do piłki nożnej, biegani, skoczni w dal, trybuny, ciągi pieszkie i komunik. miejsca postojowe, elem. małej arch. oświetlenia, ogrojenie		mgr inż. Juliusz Bernat	
ADRES:		76-200 Słupsk, ul. Włókna 28	
POTĘGOWO dz. nr 212, 127, 96/6 gmina POTĘGOWO		tel/fax (0-59) 345-71-77	
TYTUŁ RYSUNKU:		AUTOR:	
Boisko wielofunkcyjne 40 x 20 m		mgr inż. Juliusz Bernat	
RYS.: 5		SKALA:	
1:100		DATA:	
11.2015		PODPIS:	