



PRZĘKRÓJ PIONOWY "2-2"
skala 1:100

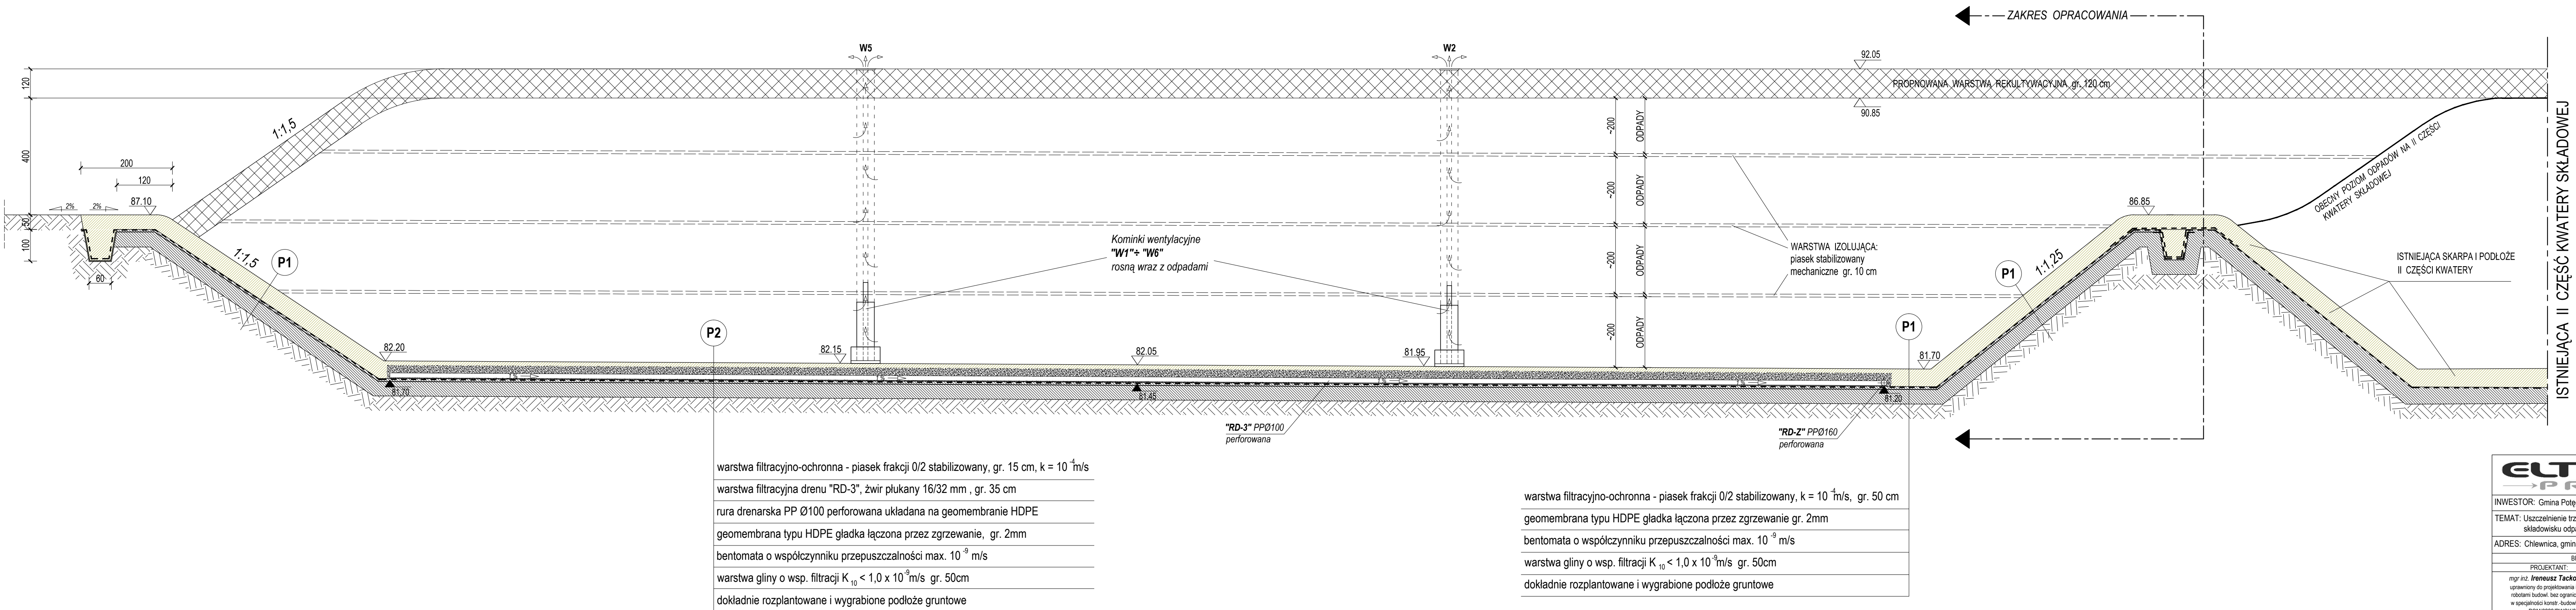

Uwaga!
Niniejszy projekt nie obejmuje rekultywacji składowiska odpadów.
Pokazany na rysunku sposób rekultywacji przedstawia tylko koncepcję i ma charakter poglądowy.

INWESTOR: Gmina Potęgowo, 76-230 Potęgowo, ul. Koszalski 5	
TEMAT: Uszczelnienie trzeciej części kwatery składowej na istniejącym składowisku odpadów komunalnych w Chlewnicy	
ADRES: Chlewnica, gmina Potęgowo, dz. nr 39/25, obręb Chlewnica	


DATA: luty 2013	Skala 1:100
PRZĘKRÓJ PIONOWY "2-2"	4

PRZĘKRÓJ PIONOWY "1-1"
skala 1:100

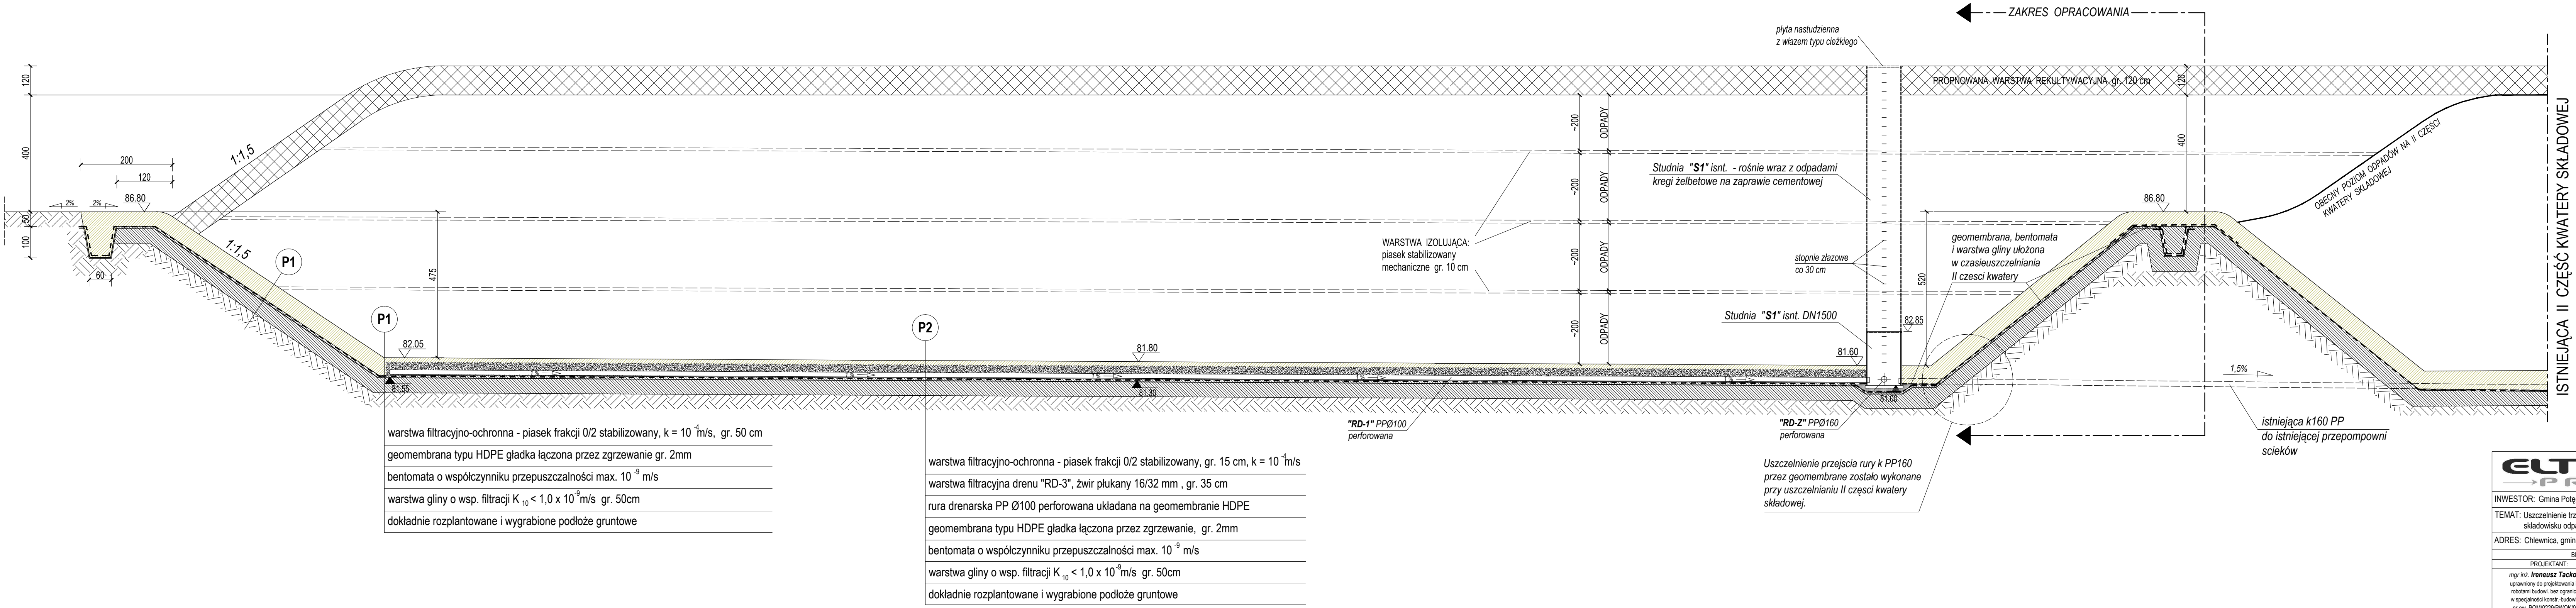

Uwaga!
Niniejszy projekt nie obejmuje rekultywacji składowiska odpadów.
Pokazany na rysunku sposób rekultywacji przedstawia tylko koncepcję i ma charakter poglądowy.

INWESTOR: Gmina Potęgowo, 76-230 Potęgowo, ul. Koszalski 5	
TEMAT: Uszczelnienie trzeciej części kwatery składowej na istniejącym składowisku odpadów komunalnych w Chlewnicy	
ADRES: Chlewnica, gmina Potęgowo, dz. nr 39/25, obręb Chlewnica	


DATA: luty 2013	Skala 1:100
PRZĘKRÓJ PIONOWY "1-1"	3