

PROJEKT BUDOWLANY

INWESTOR: Gmina Potęgowo
ul. Kościuszki 5
76-230 Potęgowo

**NAZWA ZAMIERZENIA
BUDOWLANEGO:** Budowa wewnętrznej linii zasilającej
przepompownię ścieków

**ADRES I KATEGORIA
OBIEKTU BUDOWLANEGO:** Dąbrówno

Kategoria obiektu: XXVI

POZOSTAŁE DANE ADRESOWE:

Nazwa jednostki ewidencyjnej: Potęgowo
Nazwa obrębu ewidencyjnego: Dąbrówno
Numer działki ewidencyjnej: 157

ZAKRES OPRACOWANIA: Branża elektryczna

JEDNOSTKA PROJEKTOWA: P.H.U. Szymon Jakima
ul. Chabrowa 14
76-200 Głobino

SPIS ZAWARTOŚCI: Element 1. Projekt zagospodarowania terenu
Element 4. Załączniki do projektu budowlanego

Element 1.

PROJEKT ZAGOSPODAROWANIA TERENU

INWESTOR: Gmina Potęgowo
ul. Kościuszki 5
76-230 Potęgowo

**NAZWA ZAMIERZENIA
BUDOWLANEGO:** Budowa wewnętrznej linii zasilającej
przepompownię ścieków

**ADRES I KATEGORIA
OBIEKTU BUDOWLANEGO:** Dąbrówno

Kategoria obiektu: XXVI

POZOSTAŁE DANE ADRESOWE:

Nazwa jednostki ewidencyjnej: Potęgowo
Nazwa obrębu ewidencyjnego: Dąbrówno
Numer działki ewidencyjnej: 157

ZAKRES OPRACOWANIA: Branża elektryczna

JEDNOSTKA PROJEKTOWA: P.H.U. Szymon Jakima
ul. Chabrowa 14
76-200 Globino

Projektował:	02.2022r.	mgr inż. Szymon Jakima	mgr inż. SZYMON JAKIMA Uprawnienia budowlane do projektowania i kierowania robotami budowlanymi bez ograniczeń w szczególności instalacyjnej w zakresie sieci, instalacji i urządzeń elektrycznych i elektroenergetycznych POM/0002/PWBE/16
---------------------	-----------	------------------------	---

Słupsk, luty 2022r.

SPIS TREŚCI

PROJEKTU ZAGOSPODAROWANIA TERENU

I. DOKUMENTY DOŁĄCZONE DO PROJEKTU

- | | |
|---|-----|
| 1. Uprawnienia i zaświadczenia o członkostwie w Pomorskiej Okręgowej Izbie Inżynierów Budownictwa | 3-5 |
| 2. Oświadczenie projektanta o sporządzeniu projektu zgodnie z obowiązującymi przepisami i zasadami wiedzy technicznej | 6 |

II. CZĘŚĆ OPISOWA

- | | |
|--|---|
| 1. Podstawa opracowania | 7 |
| 2. Stan istniejący | |
| 3. Zakres opracowania | |
| 4. Opis planu zagospodarowania | |
| 5. Informacja o obszarze oddziaływania obiektu | 8 |

III. CZĘŚĆ RYSUNKOWA

- | | |
|------------------------------------|---|
| 1. Projekt zagospodarowania terenu | 9 |
|------------------------------------|---|

Gdańsk, dnia 28 czerwca 2016 r.

sygn. akt. 4/POM/OKK/16

DECYZJA

Na podstawie art. 24 ust.1 pkt 2 ustawy z dnia 15 grudnia 2000 r. o samorządach zawodowych architektów oraz inżynierów budownictwa (t. j. Dz. U. z 2014 r. poz. 1946 ze zm.) i **art. 12 ust. 2, ust. 3 i ust. 4c pkt 3, art. 14 ust. 1 pkt 4c** ustawy z dnia 7 lipca 1994 r. Prawo budowlane (t. j. Dz. U. z 2016 r. poz. 290) oraz **§ 10 i § 14 ust. 5** rozporządzenia Ministra Infrastruktury i Rozwoju z dnia 11 września 2014 r. w sprawie samodzielnych funkcji technicznych w budownictwie (Dz. U. z 2014 r. poz. 1278) i art. 104 ustawy z dnia 14 czerwca 1960 r. Kodeks postępowania administracyjnego (t. j. Dz. U. z 2016 r., poz. 23), po ustaleniu, że spełnione zostały warunki w zakresie przygotowania zawodowego oraz po złożeniu egzaminu na uprawnienia budowlane z wynikiem pozytywnym,

**Okręgowa Komisja Kwalifikacyjna
Pomorskiej Okręgowej Izby Inżynierów Budownictwa**
stwierdza, że:

Pan SZYMON JAKIMA
magister inżynier elektrotechniki
urodzony dnia 26.08.1983 r. w Słupsku

otrzymuje

UPRAWNIENIA BUDOWLANE
numer ewidencyjny: POM/0002/PWBE/16

**do projektowania i kierowania robotami budowlanymi bez ograniczeń
w specjalności instalacyjnej w zakresie sieci, instalacji i urządzeń
elektrycznych i elektroenergetycznych**

UZASADNIENIE

W związku z uwzględnieniem w całości żądania strony, na podstawie art. 107 § 4 K.p.a. odstępuje się od uzasadnienia decyzji. Zakres nadanych uprawnień budowlanych wskazano na odwozie decyzji.

Pan Szymon Jakima upoważniony jest:

I. Na podstawie art. 12 ust.1 pkt 1-5, art. 13 ust. 3 i 4 ustawy Prawo budowlane (t. j. Dz. U. z 2016 r., poz. 290), w specjalności instalacyjnej w zakresie sieci, instalacji i urządzeń elektrycznych i elektroenergetycznych, bez ograniczeń do:

- a) projektowania, sprawdzania projektów architektoniczno-budowlanych i sprawowania nadzoru autorskiego,
- b) kierowania budową lub innymi robotami budowlanymi,
- c) kierowania wytwarzaniem konstrukcyjnych elementów budowlanych oraz nadzoru i kontroli technicznej wytwarzania tych elementów,
- d) wykonywania nadzoru inwestorskiego,
- e) sprawowania kontroli technicznej utrzymania obiektów budowlanych.

II. Na podstawie § 10 i § 14 ust. 5 rozporządzenia Ministra Infrastruktury i Rozwoju z dnia 11 września 2014 r. w sprawie samodzielnych funkcji technicznych w budownictwie (Dz. U. z 2014 r. poz. 1278) uprawnienia niniejsze uprawnniają do:

- 1) sporządzania projektu zagospodarowania działki lub terenu, w zakresie specjalności niniejszych uprawnień,
- 2) do projektowania obiektu budowlanego i kierowania robotami budowlanymi związanymi z obiektem budowlanym, takim jak: sieci, instalacje i urządzenia elektryczne i elektroenergetyczne, w tym kolejowe, trolejbusowe i tramwajowe sieci trakcyjne, sieci trakcyjne metra, wraz instalacjami i urządzeniami technicznymi zasilania, w tym kolejowej, trolejbusowej i tramwajowej sieci trakcyjnej, sieci trakcyjne metra oraz elektrycznego ogrzewania rozjazdów.

Pouczenie

Od niniejszej decyzji służy odwołanie do Krajowej Komisji Kwalifikacyjnej Polskiej Izby Inżynierów Budownictwa w Warszawie, za pośrednictwem Okręgowej Komisji Kwalifikacyjnej Pomorskiej Okręgowej Izby Inżynierów Budownictwa w terminie 14 dni od daty jej doręczenia.

Skład orzekający Okręgowej Komisji Kwalifikacyjnej:



ZASTĘPCA PRZEWODNICZĄCEGO
Okręgowej Komisji Kwalifikacyjnej

dr inż. Marek Wesolowski

ZASTĘPCA PRZEWODNICZĄCEGO
Okręgowej Komisji Kwalifikacyjnej

mgr inż. Maciej Malinowski


CZŁONEK

Okręgowej Komisji Kwalifikacyjnej

prof. dr hab. inż. Ziemowit Suligowski

Otrzymują:

1. Pan Szymon Jakima
76-200 Słupsk, ul. Dmowskiego 1/18
2. Okręgowa Rada Izby
3. Główny Inspektor Nadzoru Budowlanego
4. aa

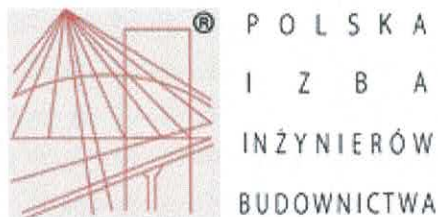

Zaświadczenie

o numerze weryfikacyjnym:

POM-UWY-7B1-JZQ *

Pan Szymon Jakima o numerze ewidencyjnym POM/IE/0241/16
adres zamieszkania ul. Chabrowa 14, 76-200 Słupsk, m.Głobino
jest członkiem Pomorskiej Okręgowej Izby Inżynierów Budownictwa i posiada wymagane
ubezpieczenie od odpowiedzialności cywilnej.

Niniejsze zaświadczenie jest ważne od 2021-08-01 do 2022-07-31.

Zaświadczenie zostało wygenerowane elektronicznie i opatrzone bezpiecznym podpisem elektronicznym
weryfikowanym przy pomocy ważnego kwalifikowanego certyfikatu w dniu 2021-07-06 roku przez:

Franciszek Rogowicz, Przewodniczący Rady Pomorskiej Okręgowej Izby Inżynierów Budownictwa.

(Zgodnie art. 5 ust 2 ustawy z dnia 18 września 2001 r. o podpisie elektronicznym (Dz. U. 2001 Nr 130 poz. 1450) dane w postaci
elektronicznej opatrzone bezpiecznym podpisem elektronicznym weryfikowanym przy pomocy ważnego kwalifikowanego certyfikatu są
równoważne pod względem skutków prawnych dokumentom opatrzonym podpisami własnoręcznymi.)

* Weryfikację poprawności danych w niniejszym zaświadczeniu można sprawdzić za pomocą numeru weryfikacyjnego zaświadczenia na
stronie Polskiej Izby Inżynierów Budownictwa www.piib.org.pl lub kontaktując się z biurem właściwej Okręgowej Izby Inżynierów
Budownictwa.

Słupsk 17.02.2022r.

OŚWIADCZENIE

Zgodnie z wymogiem art. 20 ustawy z dnia 7 lipca 1994 roku Prawo Budowlane oświadczam, że projekt budowlany **dot. budowy wewnętrznej linii zasilającej przepompownię ścieków w m. Dąbrówno dz. nr 157, gmina Potęgowo (Kategoria obiektu XXVI)** został sporządzony zgodnie z obowiązującymi przepisami oraz zasadami wiedzy technicznej.

mgr inż. SZYMON JAKIMA
Uprawnienia budowlane do projektowania
i kierowania robotami budowlanymi bez
ograniczeń w specjalności instalacyjnej
w zakresie sieci, instalacji i urządzeń
elektrycznych i elektroenergetycznych
POM/0002/PWBE/16



OPIS PLANU ZAGOSPODAROWANIA TERENU

1. Podstawa opracowania

Niniejszy projekt opracowano na podstawie:

- warunków przyłączenia wydanych przez ENERGA-OPERATOR SA Oddział w Koszalinie;
- aktualnych map geodezyjnych w skali 1:500 przedmiotowego terenu;
- obowiązujących norm i przepisów.

2. Stan istniejący

W celu doprowadzenia energii elektrycznej do projektowanej przepompowni ścieków na dz. nr 157 w m. Dąbrówno projektuje się budowę wewnętrznych linii zasilających 0,4kV.

3. Zakres opracowania

Projekt obejmuje:

- budowę wewnętrznych linii zasilających typu YKY 5x10mm², YKY 5x6mm², YKY 3x2,5mm².

4. Opis planu zagospodarowania

Projekt przewiduje budowę wewnętrznych linii zasilających 0,4kV zgodnie z rys. nr 1. Kable należy poprowadzić w ziemi na odpowiedniej głębokości (0,8m p.p.t.) na 10cm warstwie piasku. Taką samą warstwą piasku kabel należy przysypać, następnie warstwą 15cm gruntu rodzimego, a na to ułożyć folię oznacznikową koloru niebieskiego. Dalej wykop kablówy należy zasypać gruntem rodzimym zagęszczając 20cm jego warstwy. Przy zbliżeniach i skrzyżowaniach z istniejącym uzbrojeniem podziemnym zachować normatywne odległości oraz prowadzić kabel w rurze ochronnej. Na kablu, w odstępach co 10m, na zakrętach i skrzyżowaniach z innym uzbrojeniem, należy umieścić oznaczniki kablówy.

Trasę prowadzenia wewnętrznych linii zasilających 0,4kV przedstawiono na rysunku nr 1., zgodnie z wytycznymi Inwestora.

mgr inż. SZYMON JAKIMA
Uprawnienia budowlane do projektowania
i kierowania robotami budowlanymi bez
ograniczeń w specjalności: instalacyjnej
w zakresie sieci, instalacji i urządzeń
elektrycznych i elektroenergetycznych
POM/0002/PWBE/16

INFORMACJA O OBSZARZE ODDZIAŁYWANIA
PROJEKTOWANEJ WEWNĘTRZNEJ LINII ZASILAJĄCEJ
PRZEPOMPOWNIĘ ŚCIEKÓW

NA DZIAŁCE
NR 157
w m. Dąbrówno, gm. Potęgowo

Inwestor:
GMINA POTĘGOWO
ul. Kościuszki 5, 76-230 Potęgowo

1. Podstawa:

- art. 34 Ustawy z dnia 14 lipca 1994 Prawo Budowlane,
- przepisy odrębne,
- wizja terenowa.

2. Informacje podstawowe:

Przez obszar oddziaływania obiektu należy rozumieć teren wyznaczony w otoczeniu obiektu budowlanego na podstawie przepisów odrębnych, wprowadzających związane z tym obiektem ograniczenia w zagospodarowaniu, w tym zabudowy, tego terenu.

W tym rozumieniu planowana budowa wewnętrznej linii zasilającej przepompownię ścieków nie wprowadza ograniczeń w zagospodarowaniu sąsiadującego z obiektem terenu. Obszar oddziaływania ogranicza się do nieruchomości objętej zamierzeniem budowlanym.


3. Ustalenie obszaru oddziaływania:

Wewnętrzna linię zasilającą lokalizuje się zgodnie z normami w zakresie odległości od linii rozgraniczających nieruchomości.

Wewnętrzna linia zasilająca po wybudowaniu nie generuje emisji spalin, hałasu, wibracji i zanieczyszczeń.

Brak skutków w ograniczeniu zagospodarowania terenów sąsiednich wynikających z przepisów odrębnych.

mgr inż. SZYMON JAKIMA
Uprawnienia budowlane do projektowania
i kierowania robotami budowlanymi bez
ograniczeń w szczególności instalacyjnych
w zakresie sieci, instalacji i urządzeń
elektrycznych i elektroenergetycznych.
POM/0002/PWBE/16

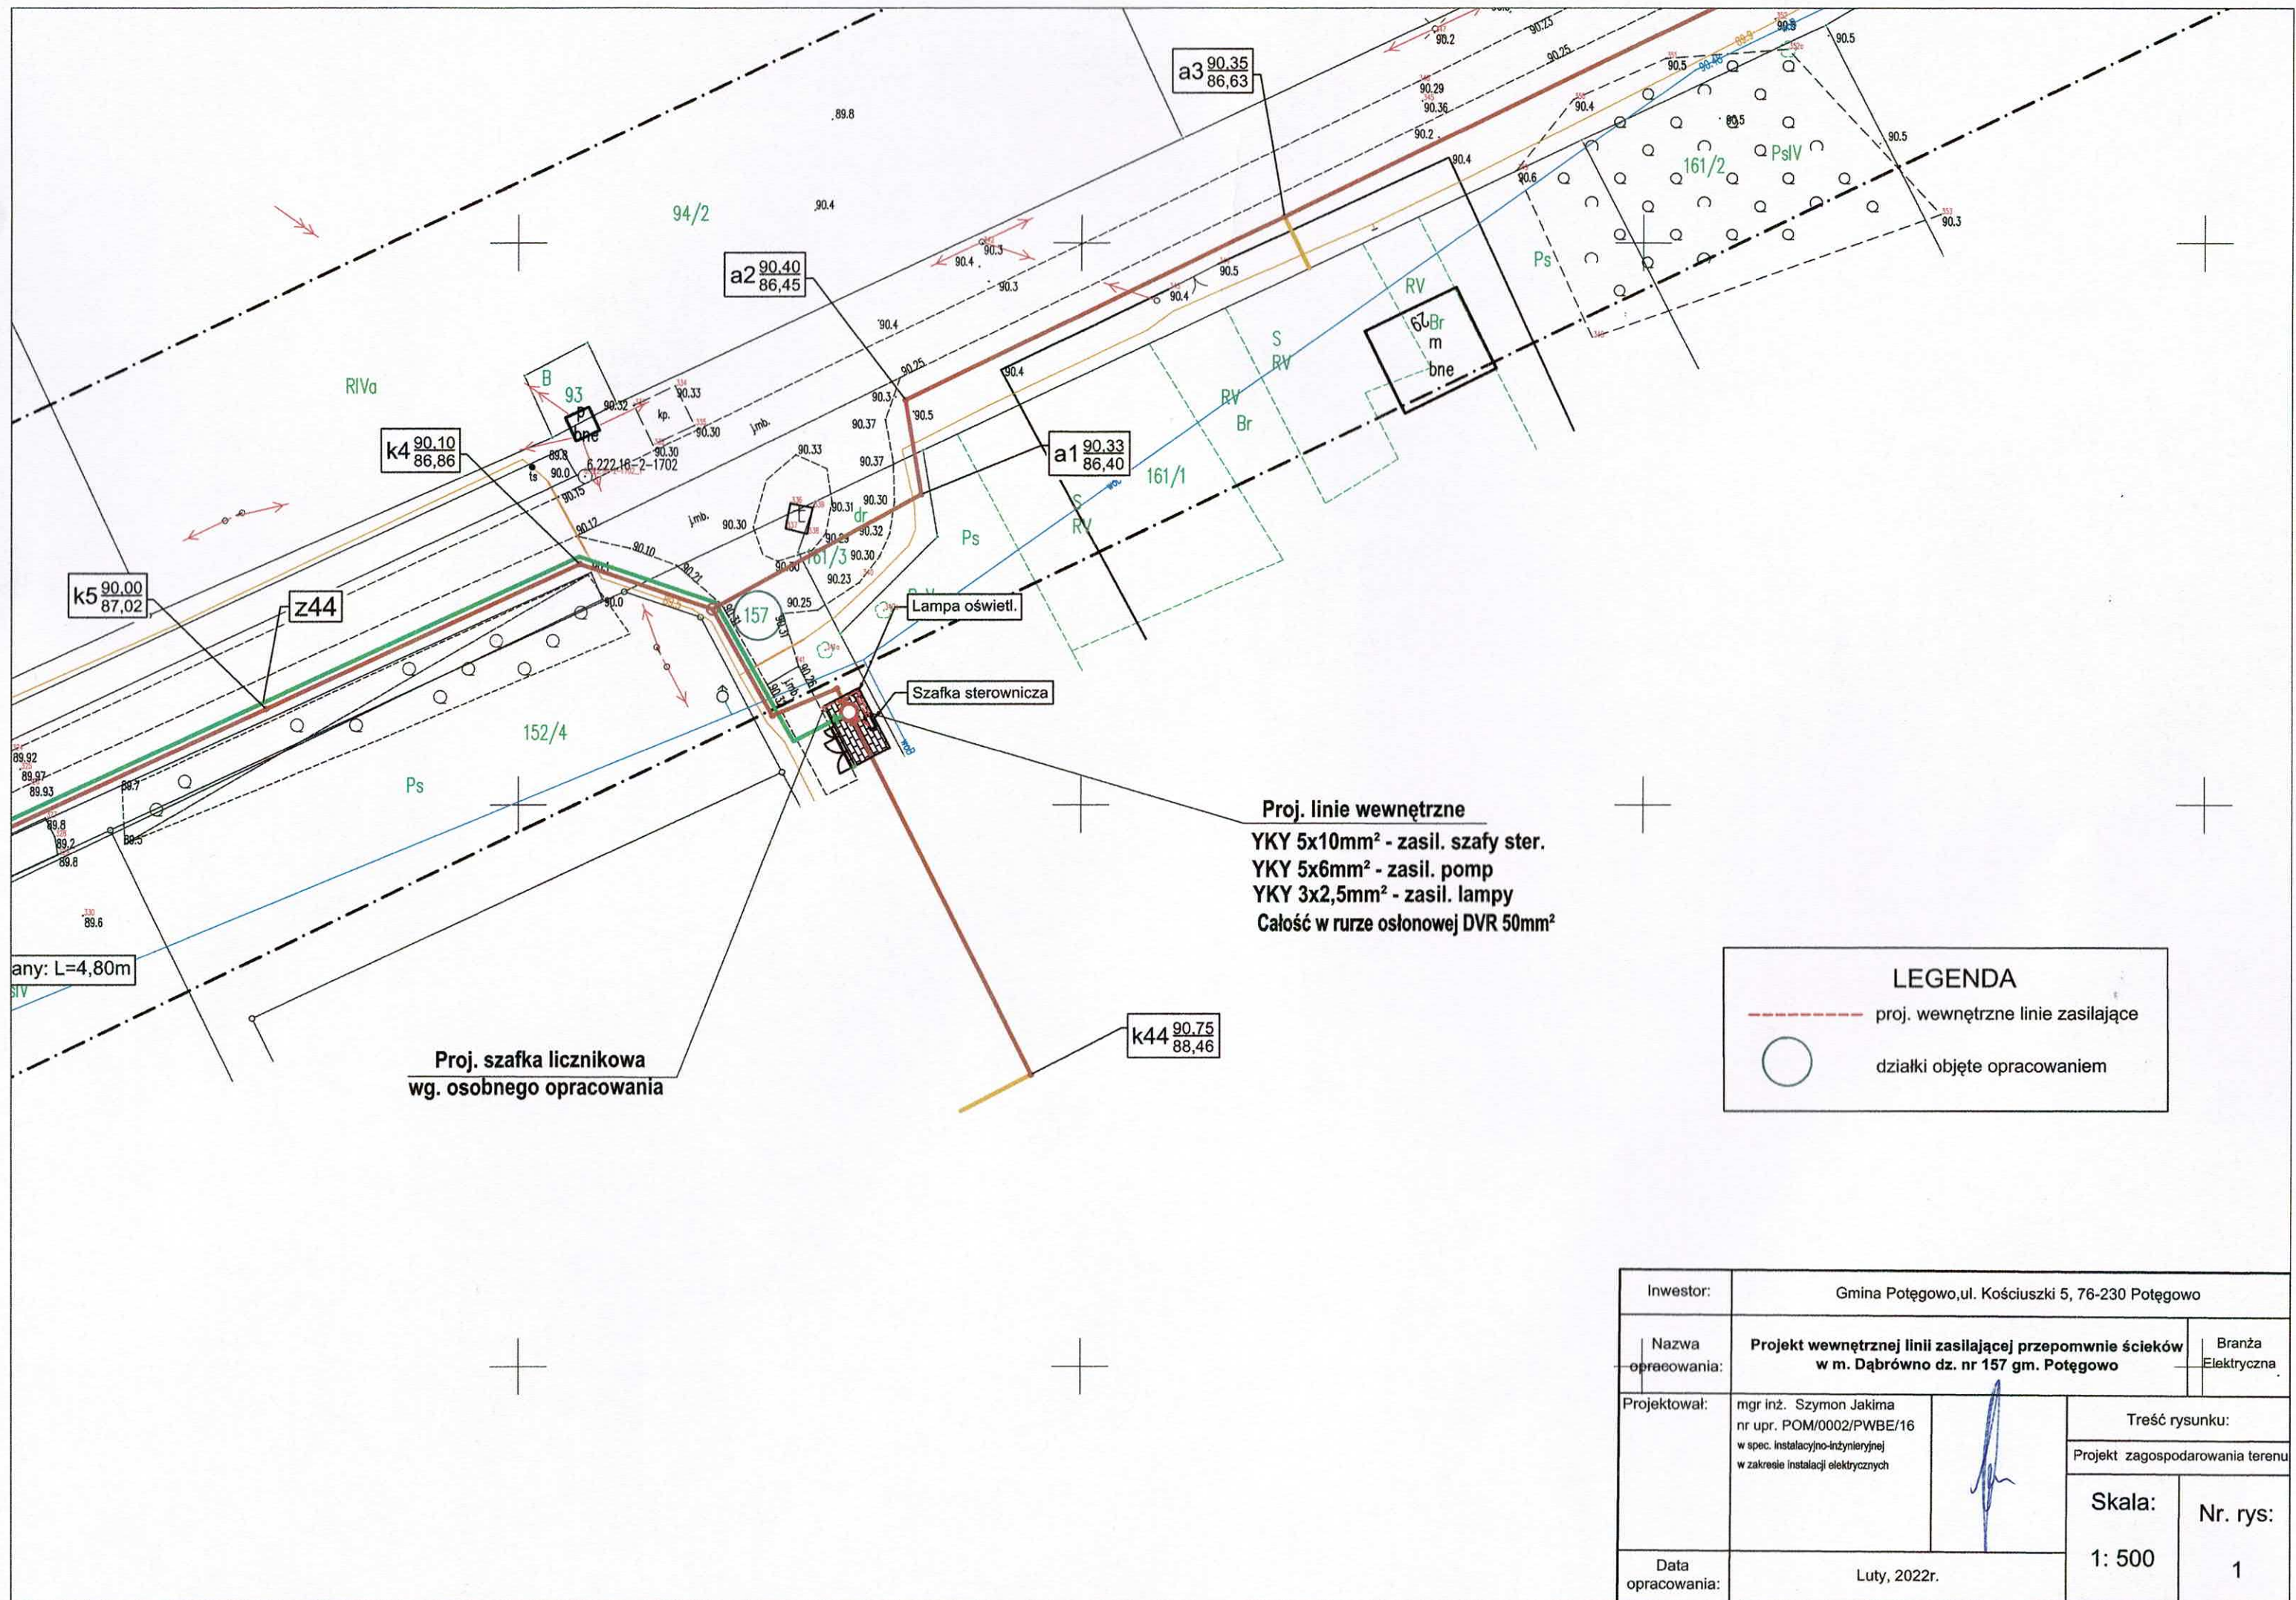

SPIS ZAŁĄCZNIKÓW DO PROJEKTU BUDOWLANEGO

INWESTOR: Gmina Potęgowo
ul. Kościuszki 5
76-230 Potęgowo

**NAZWA ZAMIERZENIA
BUDOWLANEGO:** Budowa wewnętrznej linii zasilającej
przepompownię ścieków

**ADRES I KATEGORIA
OBIEKTU BUDOWLANEGO:** Dąbrówno

Kategoria obiektu: XXVI

POZOSTAŁE DANE ADRESOWE:

Nazwa jednostki ewidencyjnej: Potęgowo
Nazwa obrębu ewidencyjnego: Dąbrówno
Numer działki ewidencyjnej: 157

ZAKRES OPRACOWANIA: Branża elektryczna

JEDNOSTKA PROJEKTOWA: P.H.U. Szymon Jakima
ul. Chabrowa 14
76-200 Głobino

SPIS ZAWARTOŚCI:

1) Warunki przyłączenia	11-13
2) Informacja BIOZ	14-16