


RZUT POZIOMY III CZĘŚCI KWATERY
skala 1:250

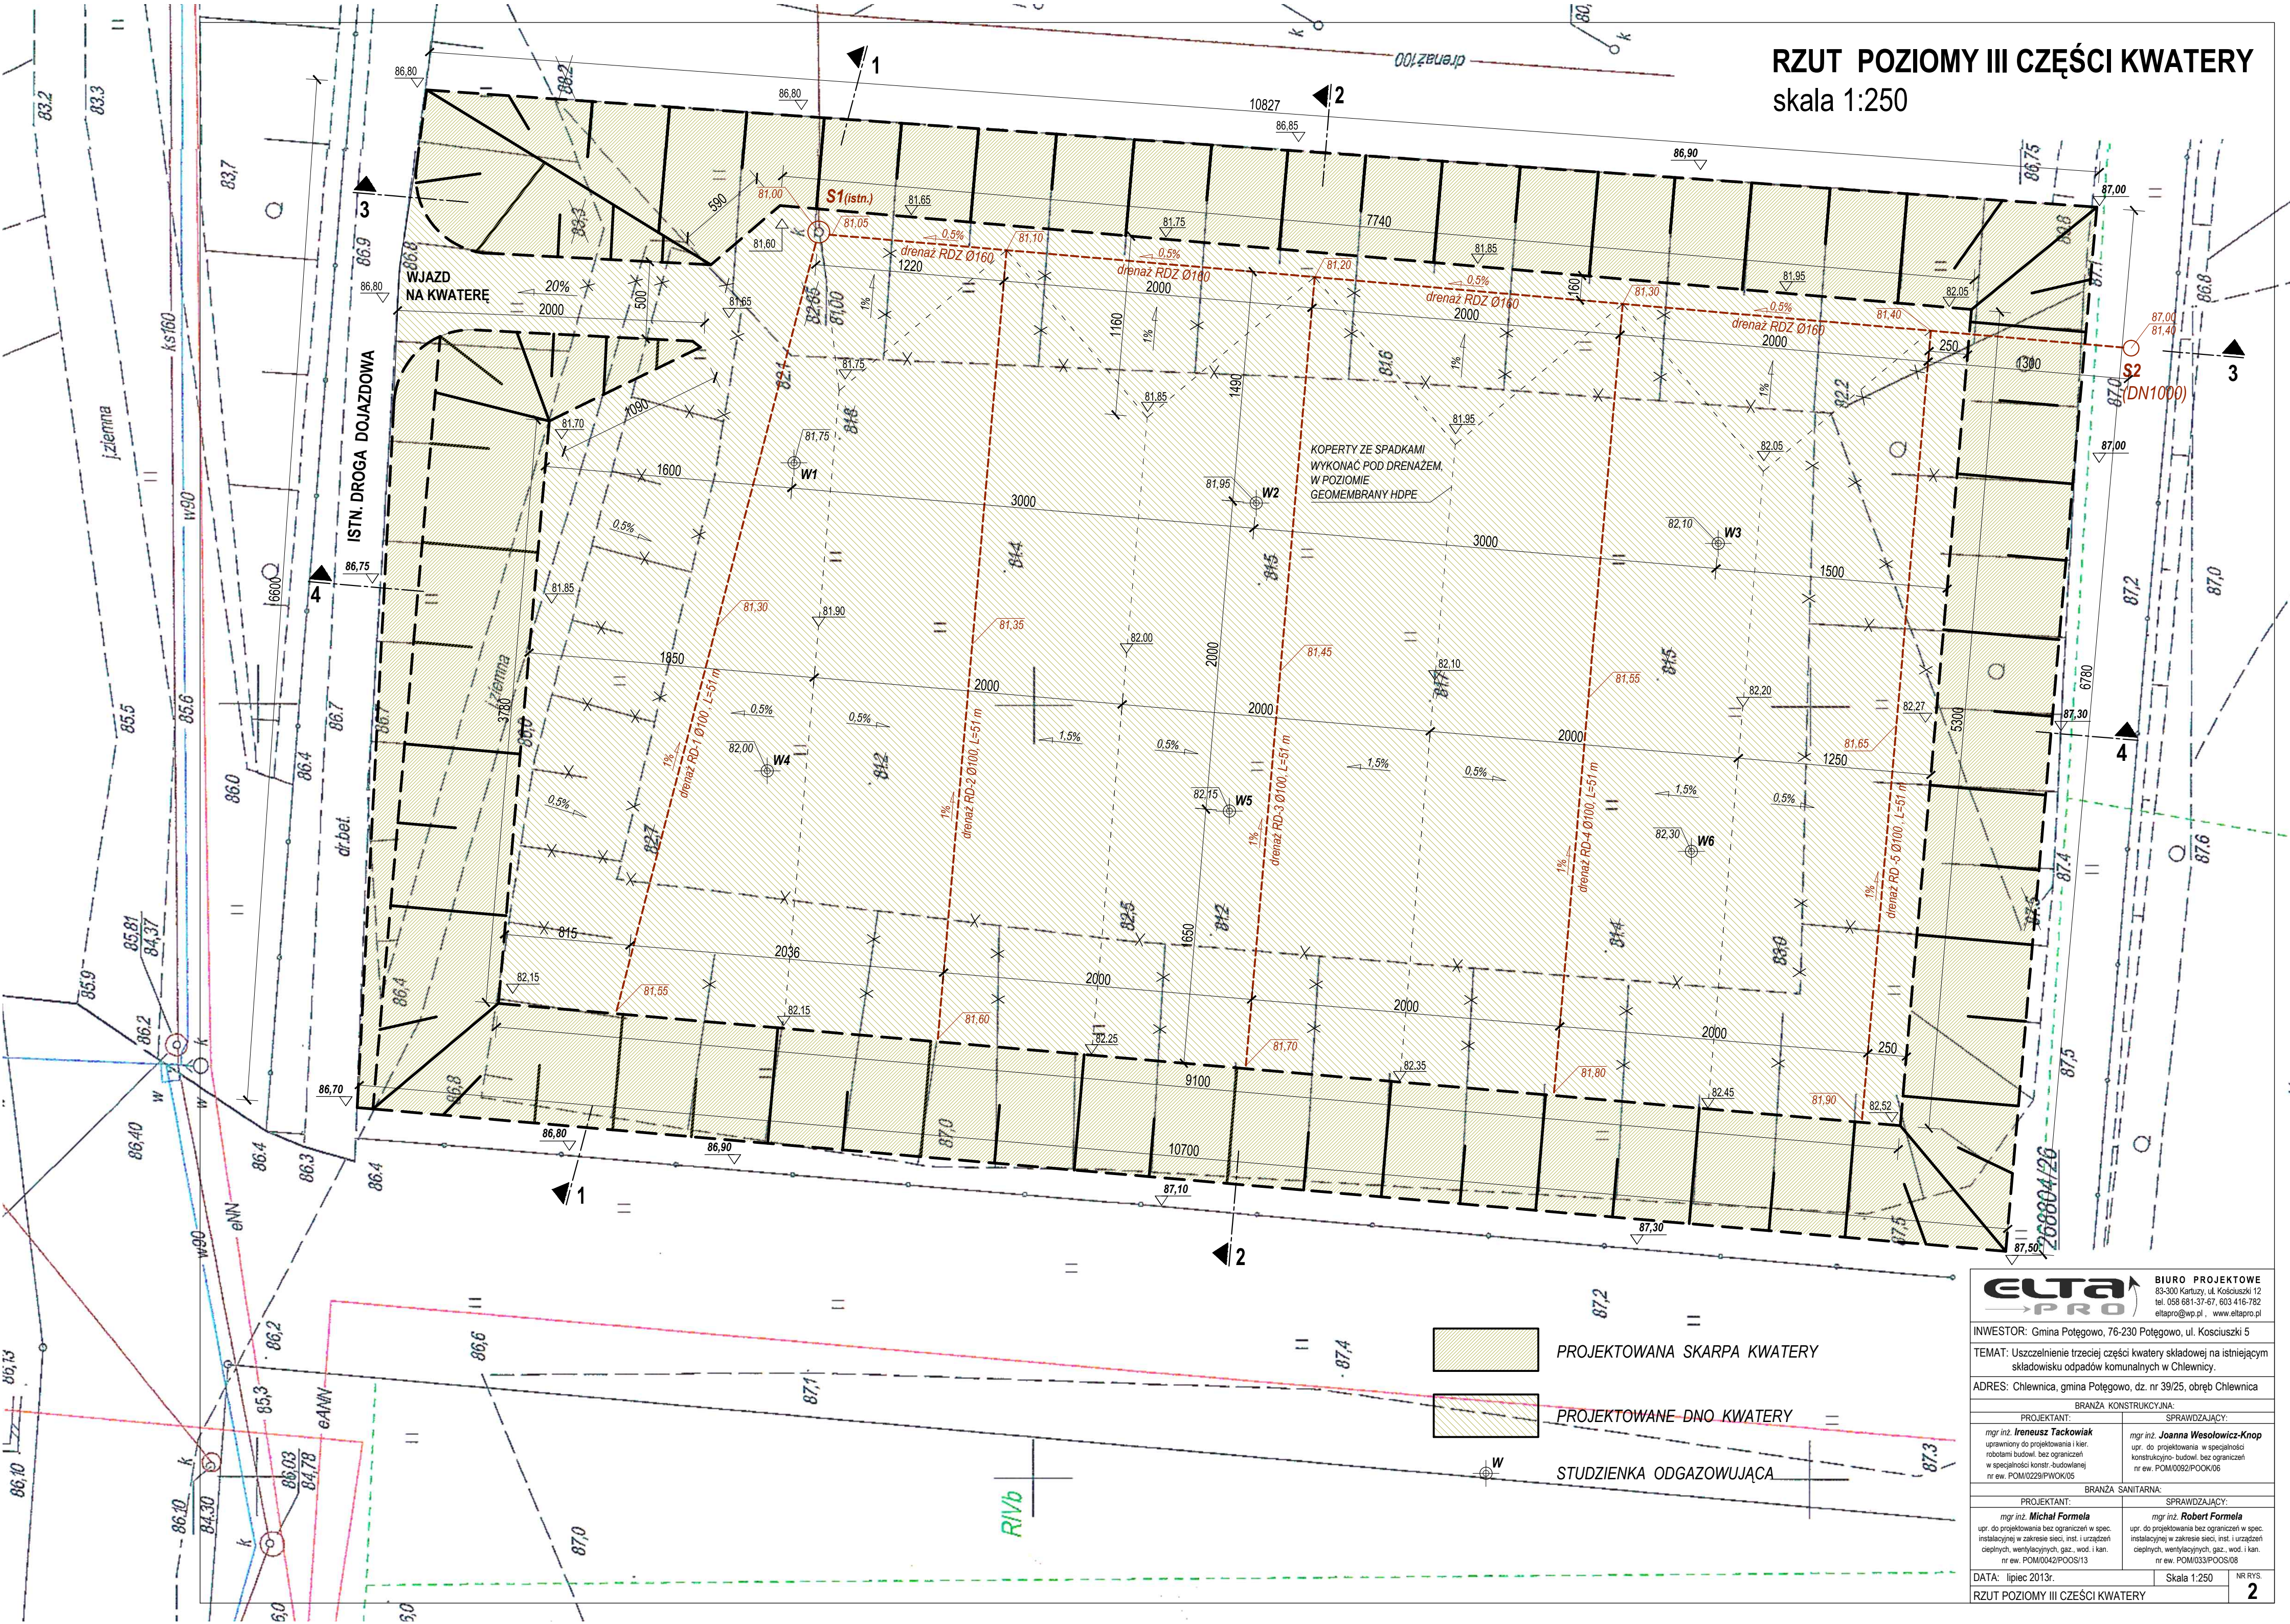

ELTA
→ PRO

BIURO PROJEKTOWE
83-300 Kartuzy, ul. Kościuszki 12
tel. 058 681-37-67, 603 416-782
eltapro@wp.pl, www.eltapro.pl

INWESTOR: Gmina Potęgowo, 76-230 Potęgowo, ul. Kosciuszki 5

TEMAT: Uszczelnienie trzeciej części kwatery składowej na istniejącym składowisku odpadów komunalnych w Chlewnicy.

ADRES: Chlewnica, gmina Potęgowo, dz. nr 39/25, obręb Chlewnica

BRANŽA KONSTRUKCYJNA:

PROJEKTANT:	SPRAWDZAJĄCY:
mgr inż. Ireneusz Tackowiak uprawniony do projektowania i kier. robotami budowl. bez ograniczeń w specjalności konstr.-budowlanej	mgr inż. Joanna Wesolowicz-Knop upr. do projektowania w specjalności konstrukcyjno-budowl. bez ograniczeń nr ew. POM/0092/P00K/06

nr ew. POM/0229/PWOK/05	
BRANŽA SANITARNA:	

PROJEKTANT:	SPRAWDZAJĄCY:
mgr inż. Michał Formela upr. do projektowania bez ograniczeń w spec. instalacyjnej w zakresie sieci, inst. i urządzeń ciepłoty, wentylacyjnych, gaz., wod. i kan. nr ew. POM/0042/POOS/13	mgr inż. Robert Formela upr. do projektowania bez ograniczeń w spec. instalacyjnej w zakresie sieci, inst. i urządzeń ciepłoty, wentylacyjnych, gaz., wod. i kan. nr ew. POM/033/POOS/08

DATA: lipiec 2013r.	Skala 1:250	NR RYS.
---------------------	-------------	---------

RZUT POZIOMY III CZEŚCI KWATERY	2
---------------------------------	---

2