

Mapa do celów projektowych
skala 1:500

Sporządzona na kopii mapy zasadniczej oraz na podstawie pomiaru uzupełniającego w m-cu lipcu 2015 r. wykonana przez Usługi geodezyjno - kartograficzne "GEO-MAP" inż. Dawid Budzeń.

ARK 2

woj. pomorskie
pow. słupski
gm. Potęgowo
obr. Potęgowo
dz. 688; 752; 754; 756; 760
221/1; 274; 124/21; 283; 767
ul. Przemysłowa, Kościuszki,
Targowa, Racławicka
Identyfikator: G221207_2-00016

obr. Chlewnica
dz. 28/1; 39/10; 39/12
Identyfikator: G221207_2-0001

obr. Darżyno
dz. 244/6; 245/1; 34/2
Identyfikator: G221207_2-0003

Licencja nr: 6640.3099.2014_2212_K05

--- zakres opracowania

ID: 6640.1995.2015

Stan aktualizacji na dzień: 16.07.2015 r.

Układ współrzędnych płaskich: 2000/6

Układ współrzędnych wysokościowych: Kronsztadt 86

Geodeta uprawniony: inż. Dawid Budzeń Nr Upr. 21574



Inst. Dawid Budzeń
GEODETA
ul. Żmł. 21574

Usługi geodezyjno-kartograficzne
inż. Dawid Budzeń
ul. Żmł. 21574
tel. 58 241 11 11
www.gemap.pl

Mapa przedstawia granice działek wg stanu ujawnionego w ewidencji gruntów i budynków na dzień 16.07.2015 r., bez ich prawnego ustalenia bez ustalenia służebności gruntowych ujawnionych w księgach wieczystych.

Nie wyklucza się istnienia innych nie wykazanych na niniejszej mapie urządzeń podziemnych oraz sieci, które nie były zgłoszone do inwentaryzacji lub o których brak jest informacji w instytucjach branżowych.

Przedkłada się, że niniejszy dokument został opracowany w wyniku prac geodezyjnych i kartograficznych. Wyniki zostały zestawione operatorem technicznym do ewidencji materiałów podstawowego zasobu geodezyjnego i kartograficznego.	
Organ prowadzący podstawowy zasób geodezyjny i kartograficzny	STAROSTA SŁUPSKI
Identyfikator ewidencyjny materiału zasobu - operatorem technicznym	P. 2212. 2015. 2363 625.01.961.2015
Data wykonania operatu technicznego do ewidencji materiałów zasobu	11.08.2015.
Imię, nazwisko i podpis osoby reprezentującej organ	z up. STAROSTY Tomasz Niciński Zarząd Nicińska w Wydziale Geodezji i Kartografii

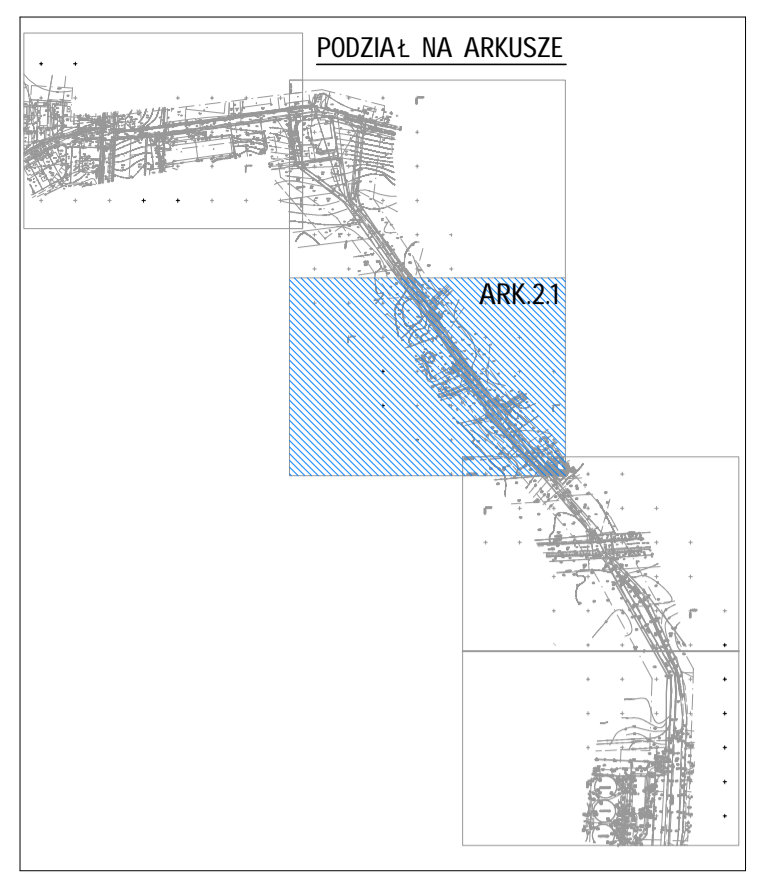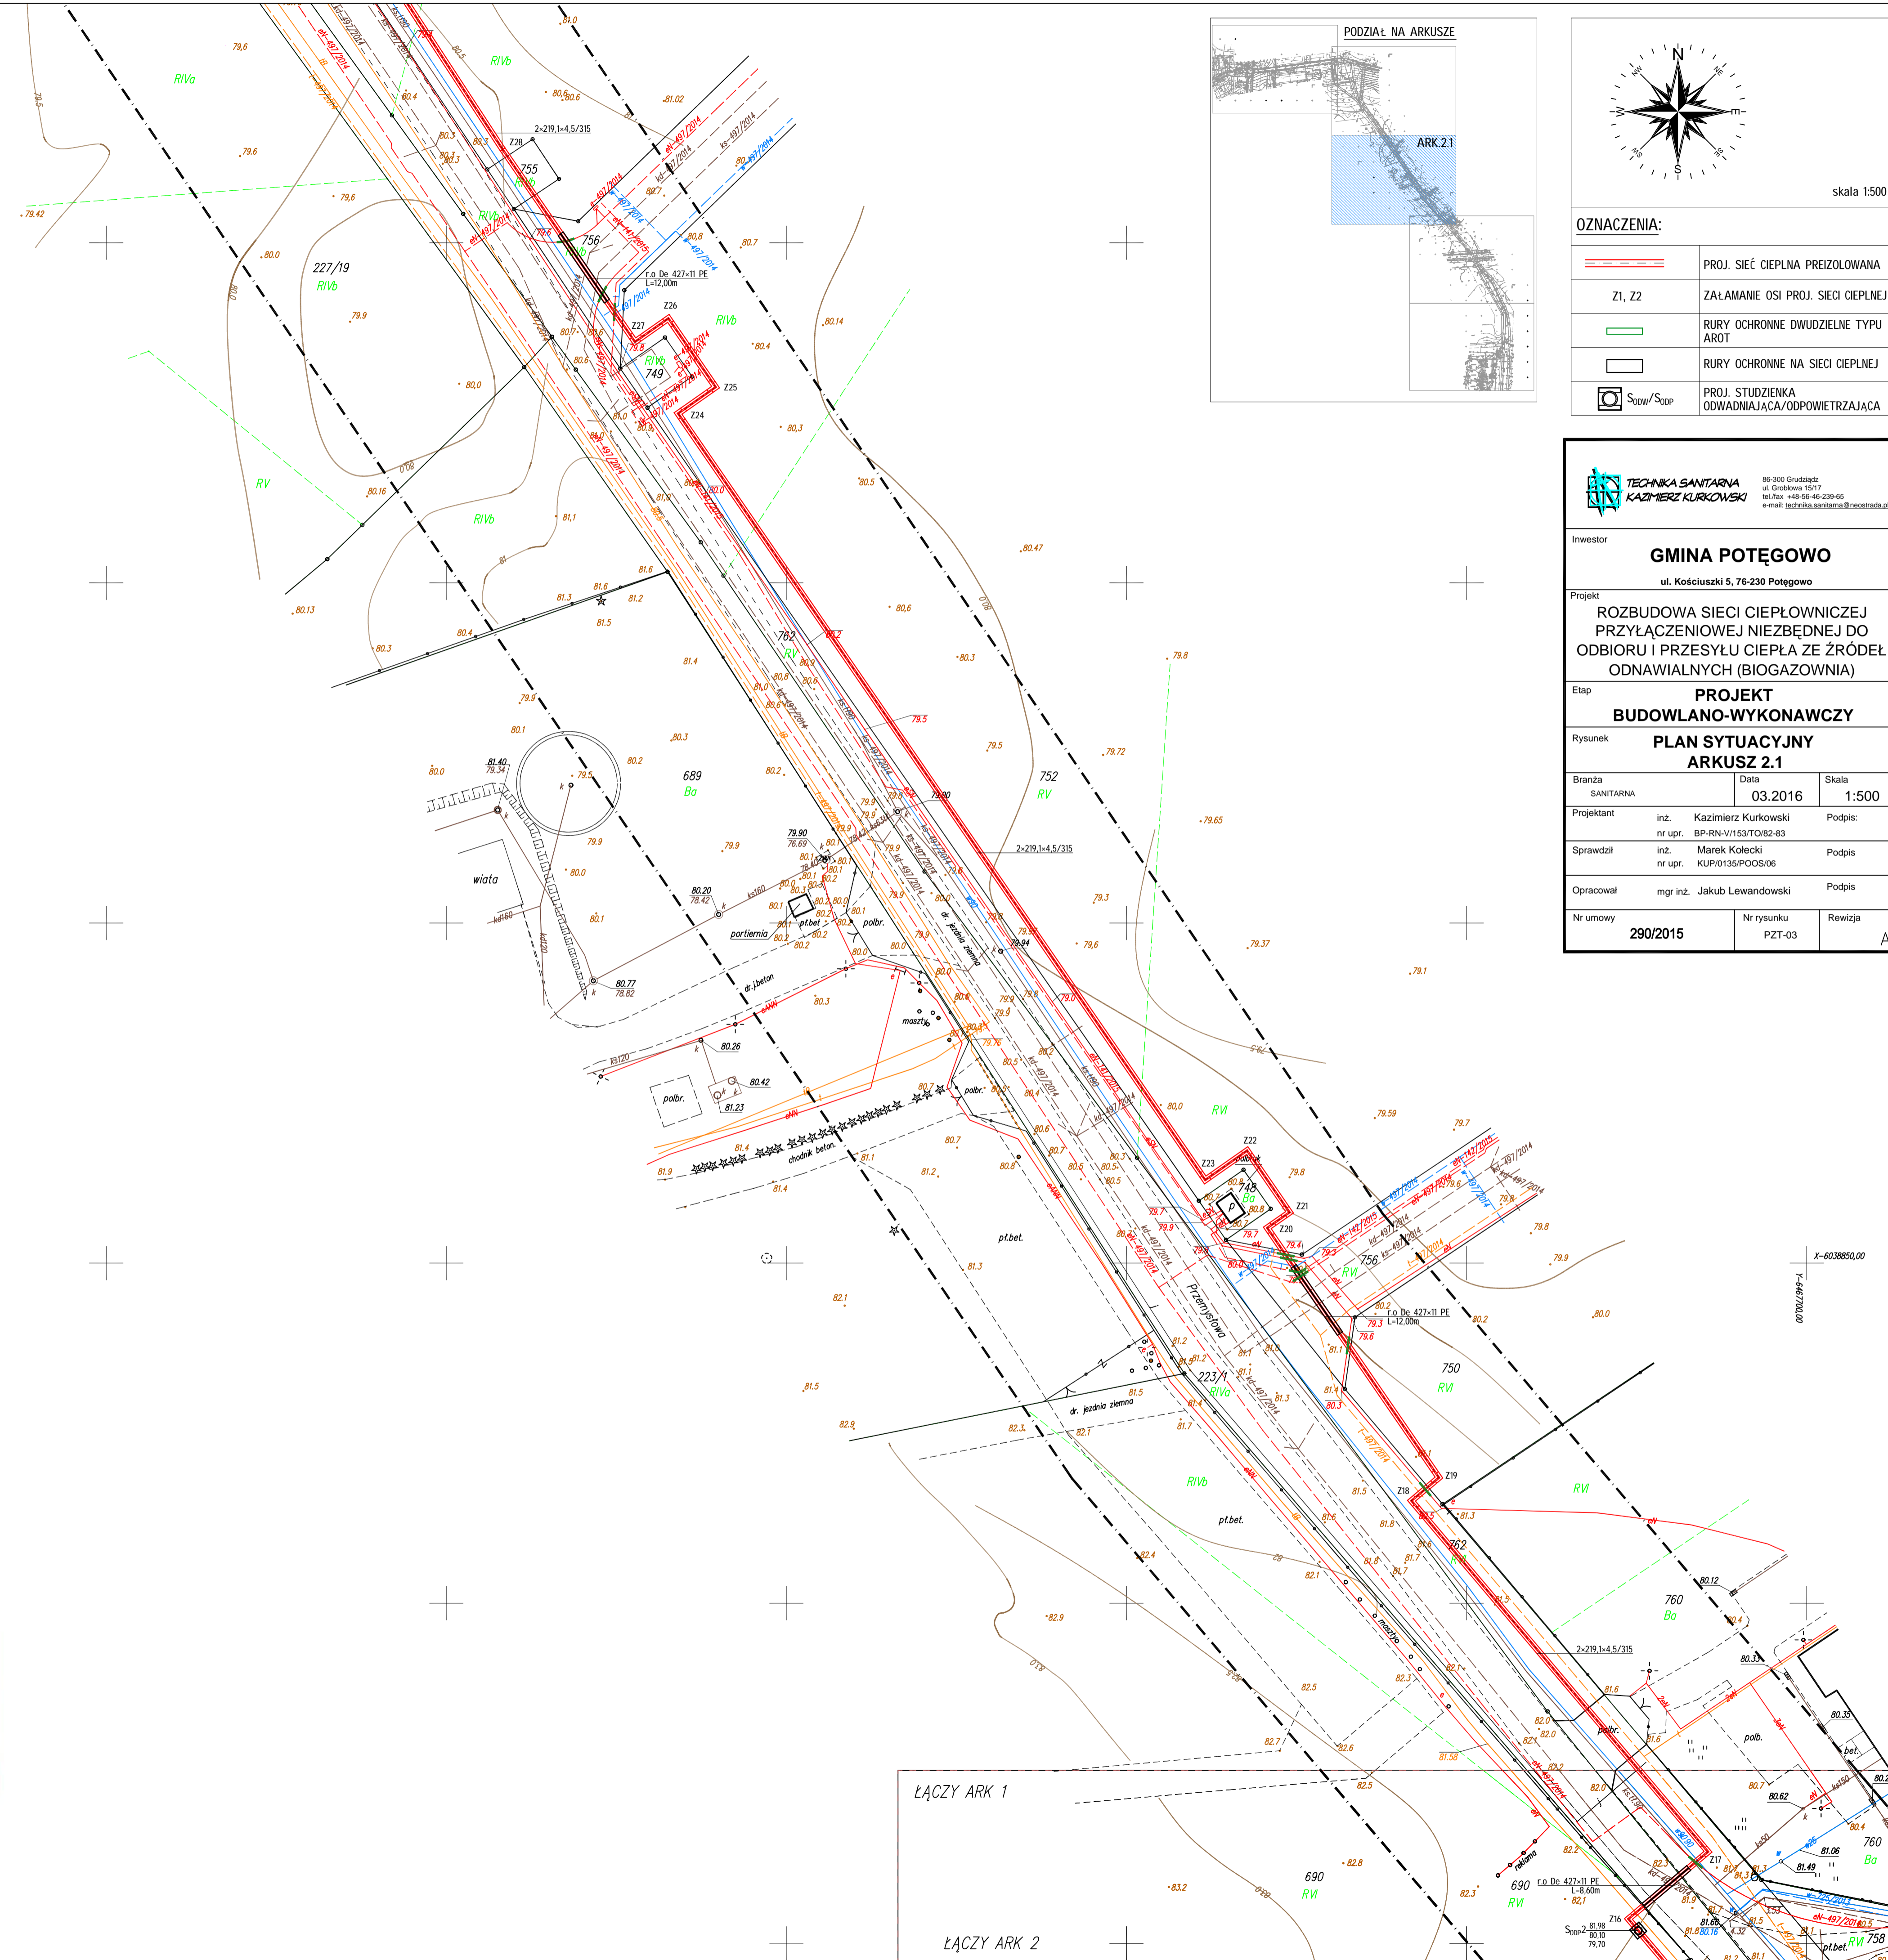

skala 1:500

OZNACZENIA:

	PROJ. SIEĆ CIEPŁNA PREIZOLOWANA
Z1, Z2	ZAŁAMANIE OSI PROJ. SIECI CIEPŁNEJ
	RURY OCHRONNE DWUDZIELNE TYPU AR0T
	RURY OCHRONNE NA SIECI CIEPŁNEJ
	PROJ. STUDZIENKA ODWADNIAJĄCA/ODPOWIETRZAJĄCA

TECHNIKA SANITARNA
KAZIMIERZ KURKOWSKI
ul. Grodzka 10/17
tel. fax +48-56-46-239-65
e-mail: technika.sanitarne@necostada.pl

Investor: **GMINA POTĘGOWO**
ul. Kościuski 5, 76-230 Potęgowo

Projekt: **ROZBUDOWA SIECI CIEPŁOWNICZEJ PRZYŁĄCZENIOWEJ NIEZBĘDNEJ DO ODBIORU I PRZESYŁU CIEPŁA ZE ŹRÓDEŁ ODNAWIALNYCH (BIOGAZOWNIA)**

Etap: **PROJEKT BUDOWLANO-WYKONAWCZY**

Rysunek: **PLAN SYTUACYJNY ARKUSZ 2.1**

Branża: SANITARNA	Data: 03.2016	Skala: 1:500
Projektant: inż. Kazimierz Kurkowski nr upr. BP-RN-V/153/TO/82-83	Podpis:	
Sprawdził: inż. Marek Kolecki nr upr. KUP/0135/POOS/06	Podpis:	
Opracował: mgr inż. Jakub Lewandowski	Podpis:	
Nr umowy: 290/2015	Nr rysunku: PZT-03	Revizja: A

ŁĄCZY ARK 1
ŁĄCZY ARK 2